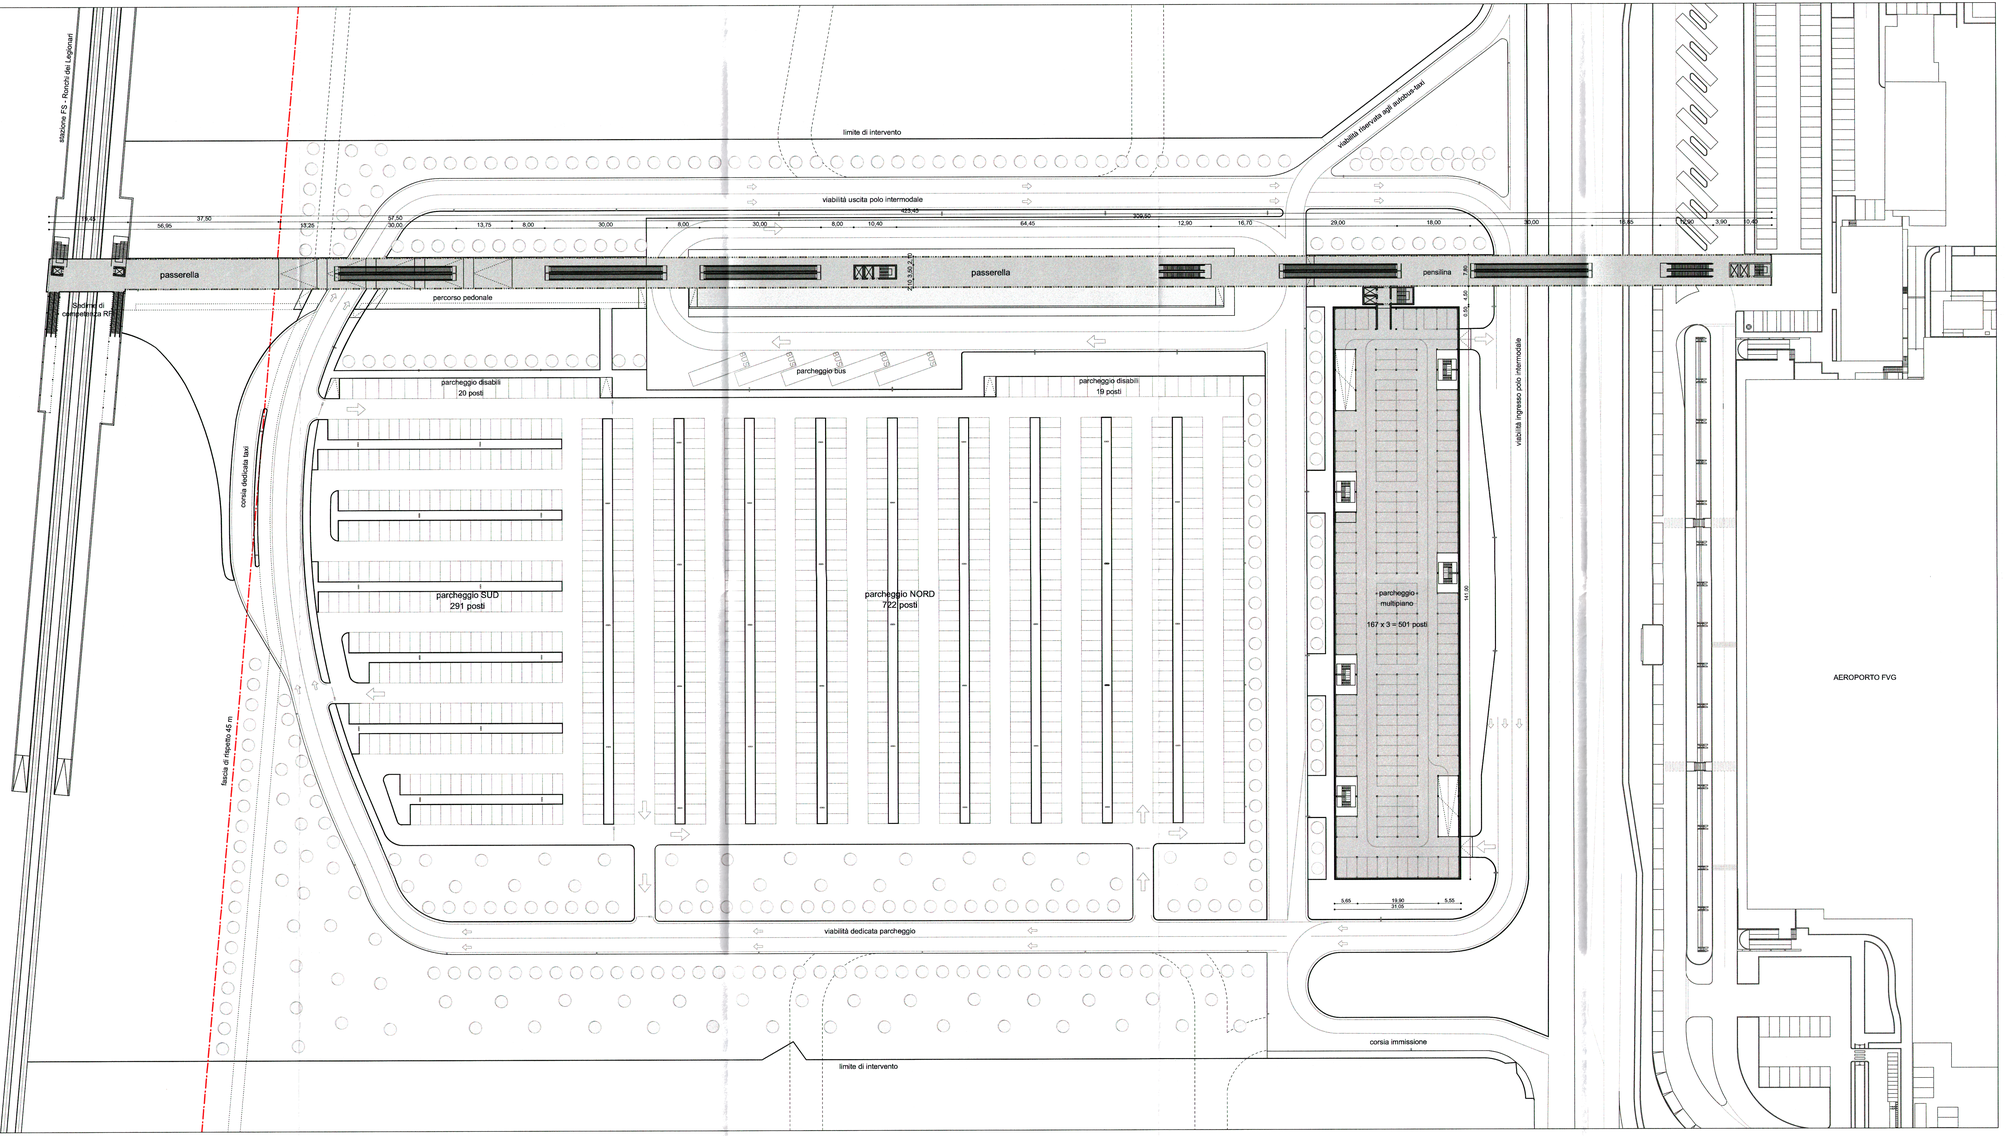

VISTO IL PRESIDENTE

AEROPORTO FVG
FRIULI-VENEZIA GIULIA

POLO INTERMODALE - UFFICIO DI PIANO

PROGETTO PER LA REALIZZAZIONE DEL POLO INTERMODALE ANNESSO ALL'AEROPORTO DI RONCHI DEI LEGIONARI

fase di progettazione: **progetto preliminare**

luogo dei lavori: Via Aquileia, n. 46 - Ronchi dei Legionari

numero tavola: **A.06**

nome della tavola: Progetto pianta quota 7.00 m

data di creazione: 30 ottobre 2012

scala di rappresentazione: 1:500

CUP: I52D 00 0000 0000

CIG: 45233320 - 5

progettisti:

Ufficio di Piano Aeroporto Friuli Venezia Giulia S.p.A.

Ing. Stefano Guerriero — Progettazione Generale
Ing. Ermanno Simonati
Dott.ssa Sara Bragato

Professionisti esterni

Arch. Pietro Cortani — Relazione Paesaggistica
Geom. Giuseppe Nicoli — Rilievo
Dott. Pietro Ravez — Relazione Archeologica preliminare
Geol. Liliana Sambo — Relazione Geologica

responsabile unico del procedimento: Ing. Stellio Vatta

coordinatore della sicurezza in fase di progettazione: Ing. Stefano Guerriero

coordinatore della sicurezza in fase di esecuzione:

direttore lavori:

timbri:

ORDINE DEGLI INGEGNERI DELLA PROVINCIA DI GORIZIA — Dott. Ing. Stefano Guerriero — N. 1302

COLLEGIO DEI GEOMETRI E DEI GEOMETRI LAUREATI DELLA PROVINCIA DI GORIZIA — Geom. Giuseppe Nicoli — N. 1/1999

revisioni:

numero	descrizione	data
1	approfondimenti	25.02.2013
2	approfondimenti	23.07.2013
3	approfondimenti	30.08.2013

REGIONE AUTONOMA FRIULI VENEZIA GIULIA

CARS 2014-15

R.F.I. Rete Ferroviaria Italiana

Aeroporto FVG S.p.A. - Via Aquileia 46, 34077 Ronchi dei Legionari - P.IVA 00520890319 - mailbox@aeroporto.fvg.it - tel.0481773267 - fax. 0481474150