
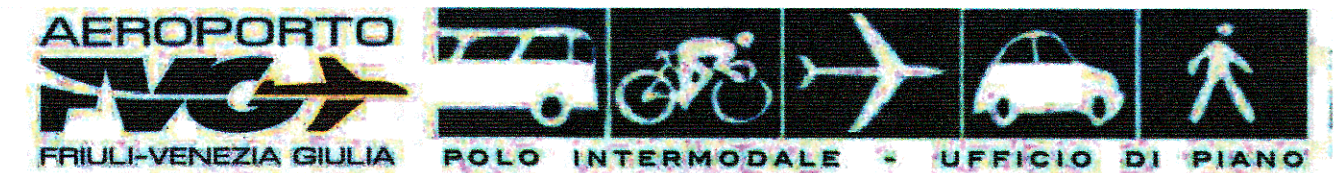


Diagramma di Gantt

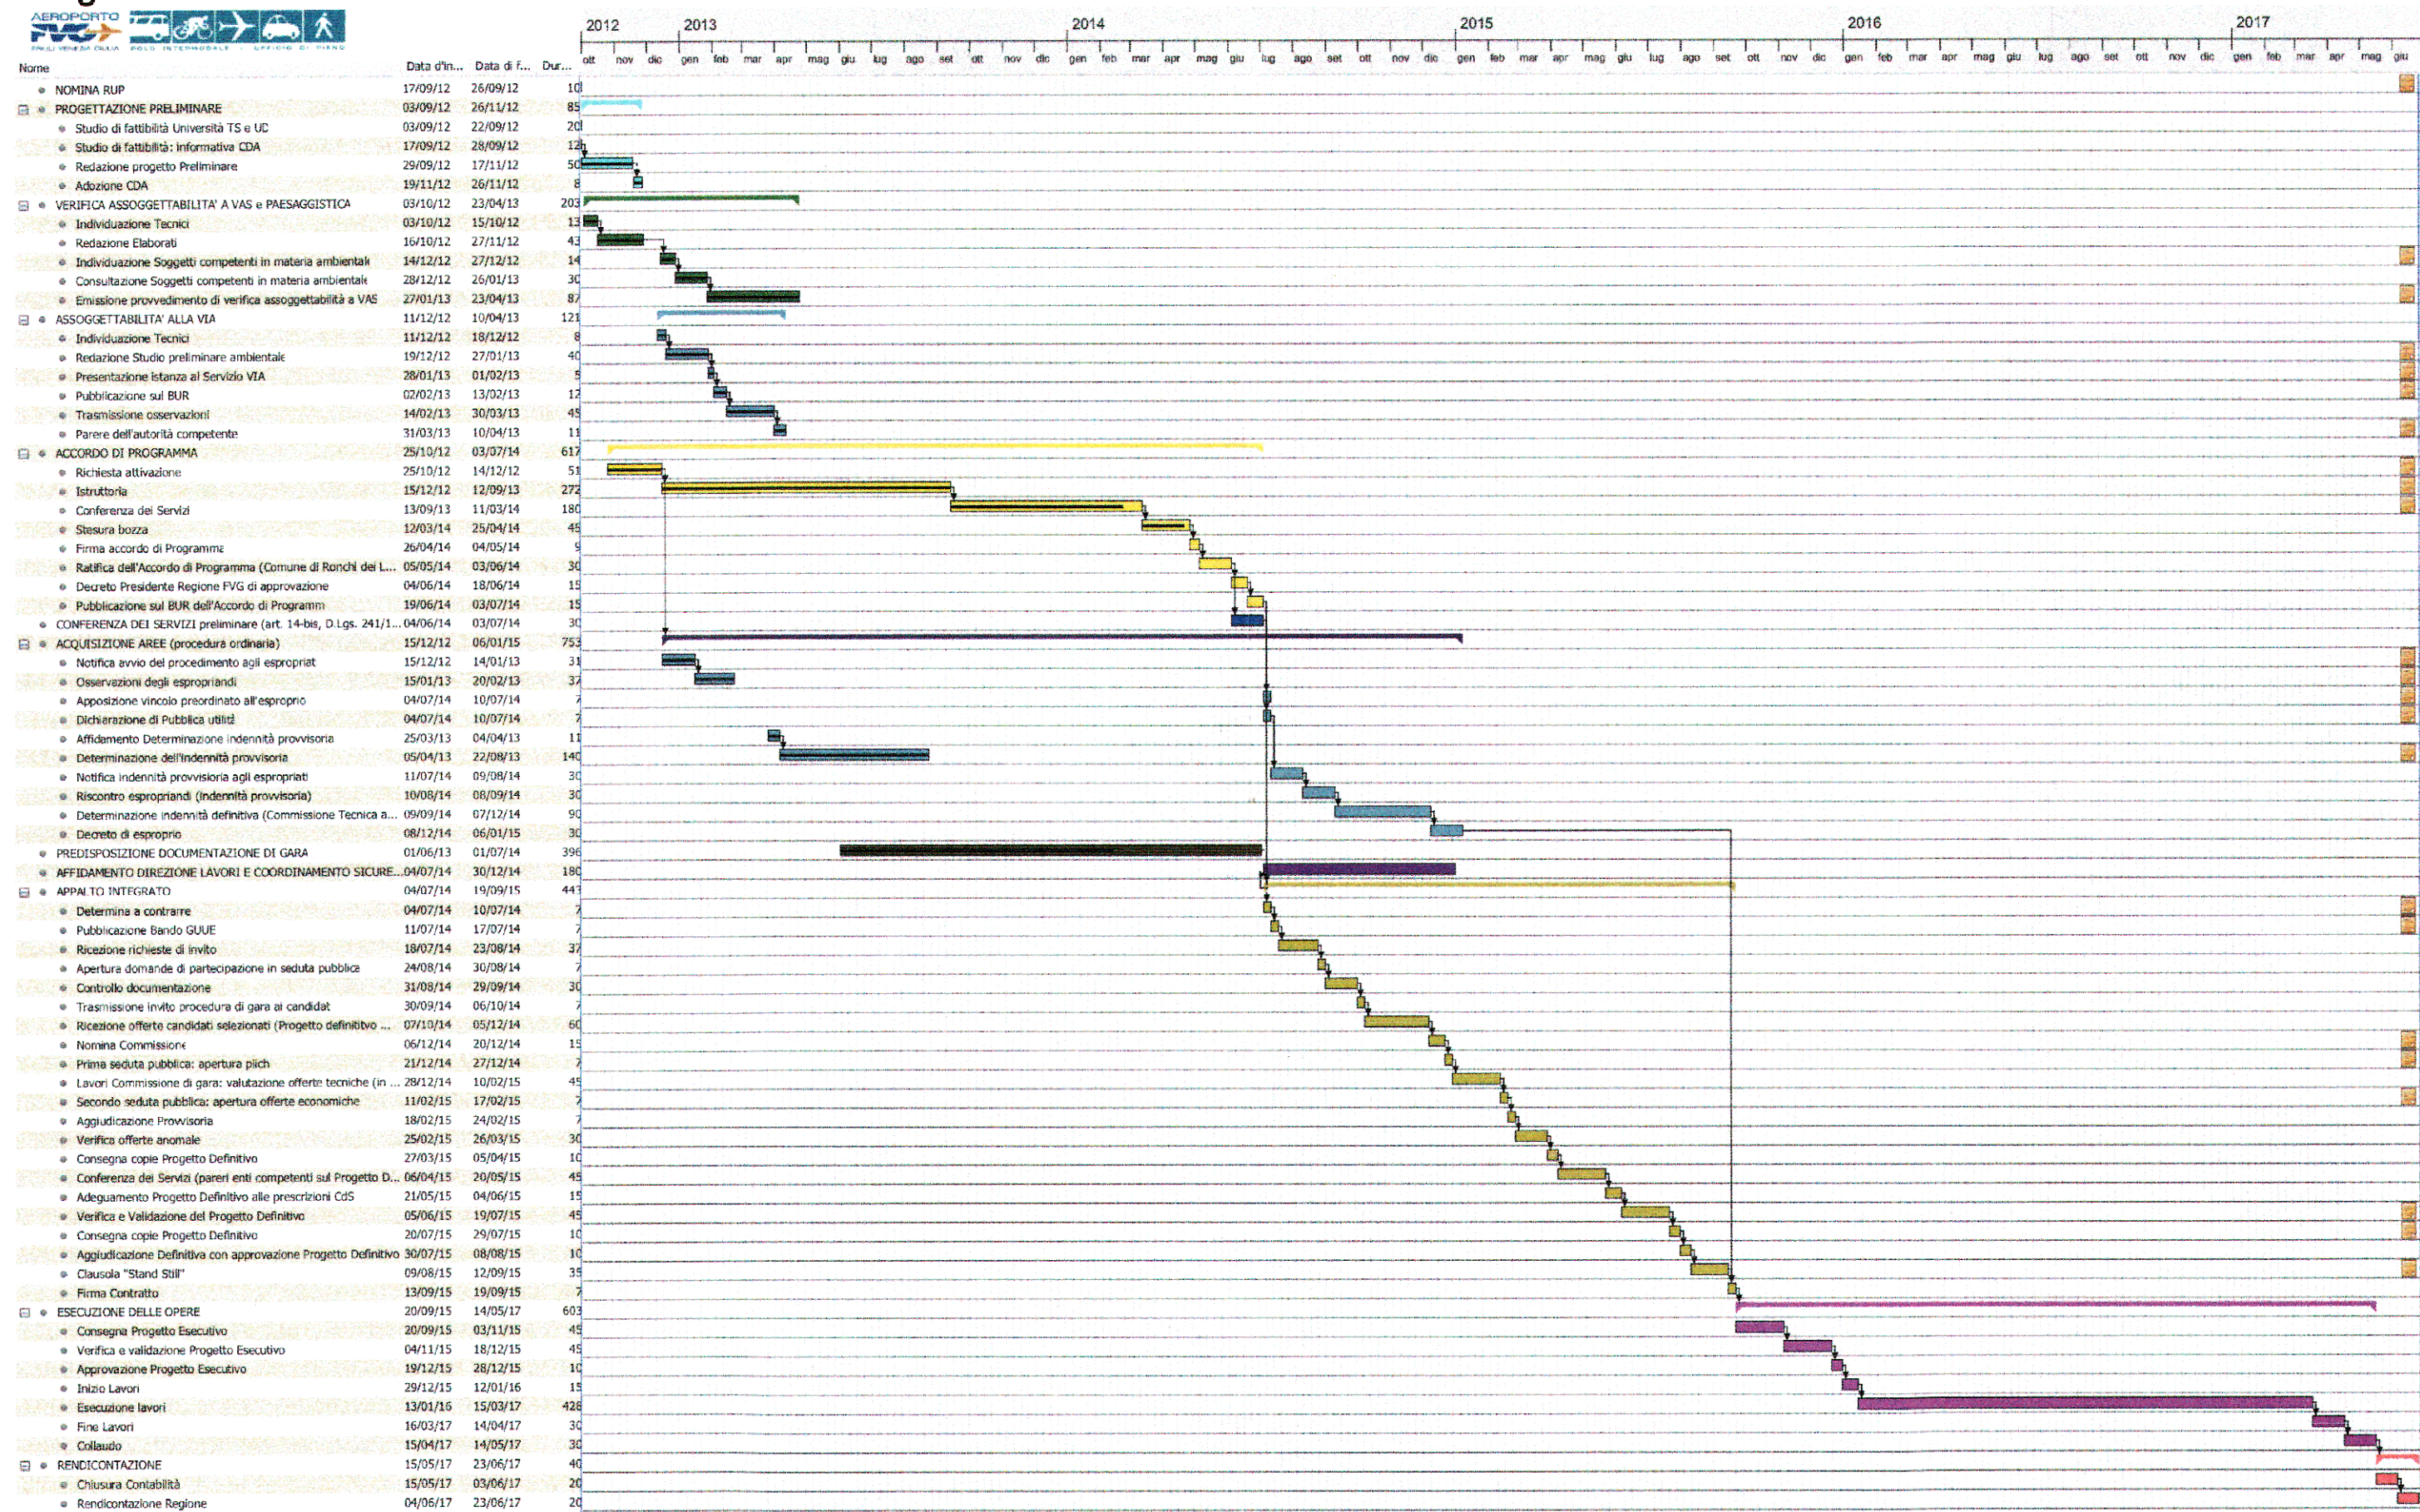

PROGETTO PER LA REALIZZAZIONE DEL POLO INTERMODALE ANNESSO
ALL'AEROPORTO DI RONCHI DEI LEGIONARI

fase di progettazione: **progetto preliminare**

luogo dei lavori: **Via Aquileia, n. 46 - Ronchi dei Legionari**

numero tavola: **CRP**

nome della tavola: **Cronoprogramma**

data di creazione: **22 novembre 2012**

stato di rappresentazione: **-**

progetto: **Ufficio di Piano Aeroporto Friuli Venezia Giulia S.p.A.**

Ing. Stefano Guerriero
Ing. Ermanno Simonati
Dott.ssa Sara Bragato

Progettazione Generale

Professionisti esterni
Arch. Pietro Cordara
Geom. Giuseppe Nicoli
Dott. Pietro Riavez
Geol. Liliana Sambo


Relazione Paesaggistica
Rilievo
Relazione Archeologica preliminare
Relazione Geologica

responsabile unico del procedimento:
Ing. Stello Vatta

coordinatore della sicurezza in fase di progettazione:
Ing. Stefano Guerriero



coordinatore della sicurezza in fase di esecuzione:

direttore lavori:

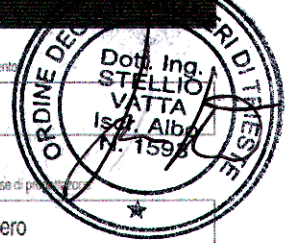

revisori:

numero	descrizione	data
01		
02		
03	approfondimenti	30.08.2013
04	aggiornamento	14.04.2014

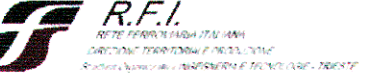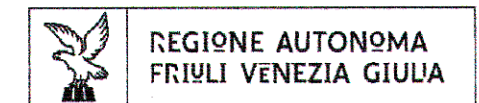

Ungerechte Seite
Der Kunst
Museum
Zoll



VISTO: IL PRESIDENTE