



CTR_scala 1:10000

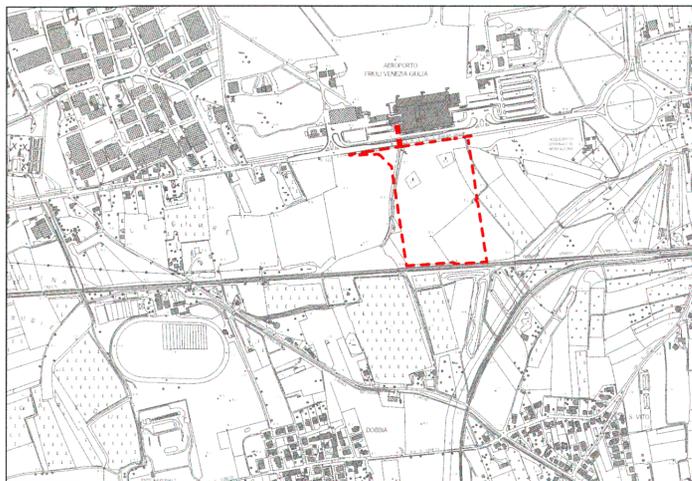

legenda

Ambito oggetto dell'intervento

PRG vigente_scala 1:10000

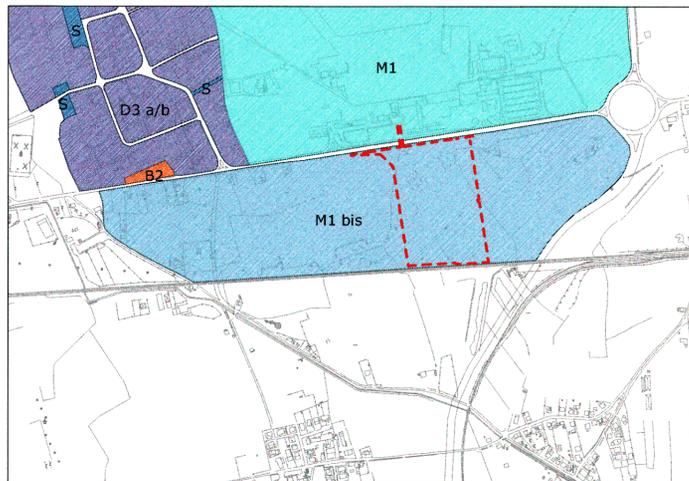


legenda

Ambito oggetto dell'intervento

PRG

- Zona - M1 aeroporto regionale
- Zona - M1 bis polo intermodale
- Zona - B2 residenziale mista di tipo semintensivo
- Zona - D3/H3 mista artigianale e commerciale esistente
- Zona - S servizi ed attrezzature collettive

Vincoli e servitù_scala 1:10000

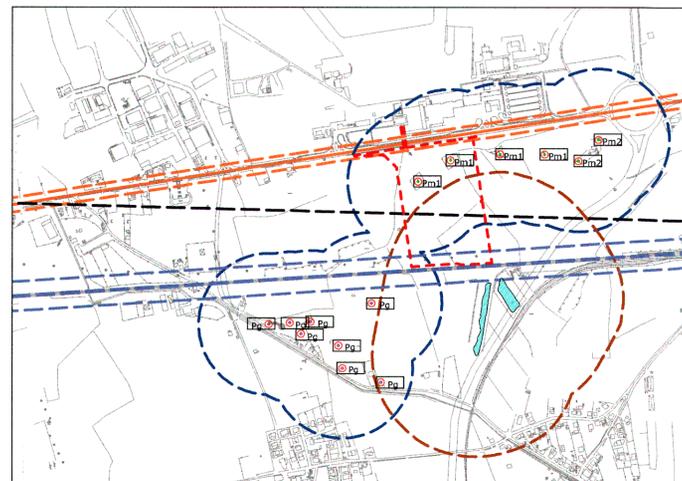


legenda

Ambito oggetto dell'intervento

- Lago
 - Pozzi acquedotto Manfalcone: prevista dismissione
 - Pozzi acquedotto Manfalcone: possibile successiva dismissione
 - Pozzi acquedotto Grado
- Vincoli**
- Vincolo paesaggistico: fascia di rispetto di 300 mt. (D.L. 42/04 art.142)
 - Tutela condotte del gas: fascia di rispetto di 20 mt. per lato (D.M. 24/11/1984, D.M. 17/04/2008)
 - Tutela corpi idrici: fascia di tutela assoluta di 10 mt. (D.L. 152/06)
 - Tutela corpi idrici: fascia di rispetto di 200 mt. (D.L. 152/06)
 - Vincolo ENAC aeroportuale: (Regolamento per la costruzione e l'esercizio degli aeroporti, cap. 9)
 - Vincolo RFI: fascia di rispetto di 40 mt. dall'asse ferroviario

Mappa catastale_scala 1:10000

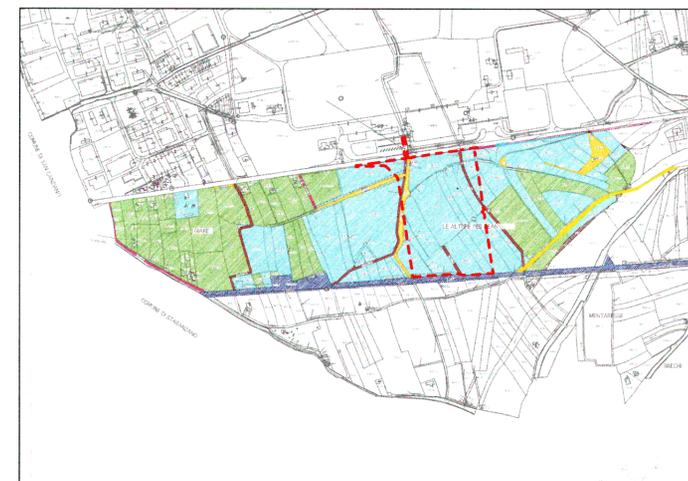


legenda

Ambito oggetto dell'intervento

- Proprietà**
- Consorzio di bonifica pianura isontina
 - Ditte/società/consorzio aeroporto
 - Rete ferroviaria
 - Bene pubblico
 - Comune di Ronchi/Monfalcone
 - Privati
 - Provincia

Inquadramento progetto_scala 1:1000

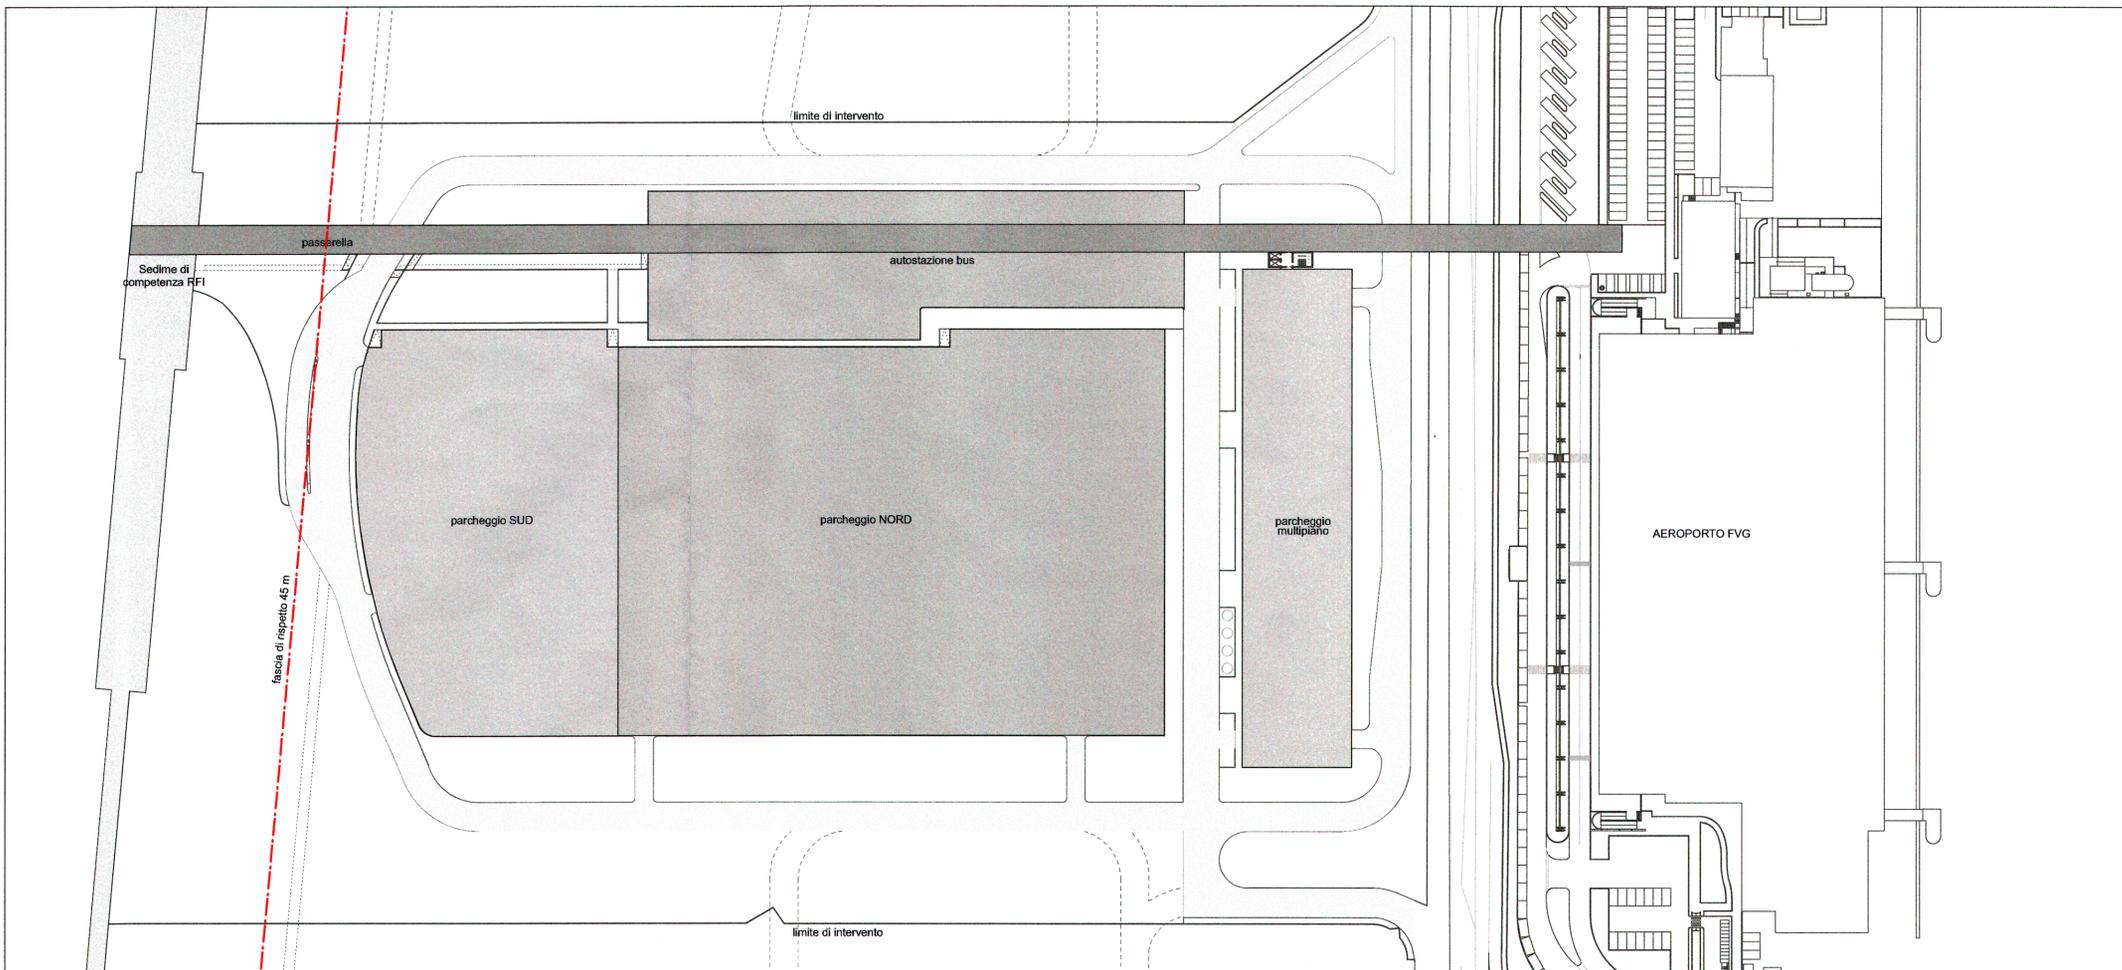

PROGETTO PER LA REALIZZAZIONE DEL POLO INTERMODALE ANNESSO ALL'AEROPORTO DI RONCHI DEI LEGIONARI

fase di progettazione: progetto preliminare	luogo dei lavori: Via Aquileia, n. 46 - Ronchi dei Legionari
numero tavola: A.01	nome della tavola: Inquadramento
data di creazione: 30 ottobre 2012	scala di rappresentazione: 1:1000 / 1:10000

PUP: 0000 0000 0000 CIG: 45223320 - 5 CUP:

progetto: Ufficio di Piano Aeroporto Friuli Venezia Giulia S.p.A. Ing. Stefano Guerriero Progettazione Generale Ing. Ermanno Simonati Dott.ssa Sara Bragato	responsabile unico del progetto: Ing. Stelio Vatta
Professionisti esterni: Arch. Pietro Cordara Relazione Paesaggistica Geom. Giuseppe Nicoli Rilievo Dott. Pietro Rivaev Relazione Archeologica preliminare Geol. Liliana Sambo Relazione Geologica	coordinatore della sicurezza in fase di esecuzione: Ing. Stefano Guerriero

smob: 	revisioni: <table border="1" style="width: 100%; border-collapse: collapse;"> <thead> <tr> <th>numero</th> <th>descrizione</th> <th>data</th> </tr> </thead> <tbody> <tr> <td>1</td> <td>approfondimenti</td> <td>25.02.2013</td> </tr> <tr> <td>2</td> <td>approfondimenti</td> <td>23.07.2013</td> </tr> <tr> <td>3</td> <td>approfondimenti</td> <td>30.08.2013</td> </tr> </tbody> </table>	numero	descrizione	data	1	approfondimenti	25.02.2013	2	approfondimenti	23.07.2013	3	approfondimenti	30.08.2013
numero	descrizione	data											
1	approfondimenti	25.02.2013											
2	approfondimenti	23.07.2013											
3	approfondimenti	30.08.2013											

Aeroporto FVG S.p.A. - Via Aquileia 46, 34077 Ronchi dei Legionari - P.IVA 00520800319 - mailbox@aeroporto.fvg.it - tel.0481773267 - fax. 0481474150