LIMITE FASCIA DI RISPETTO DI 15,00 m. DALLA PK' VERNA ROTAIA

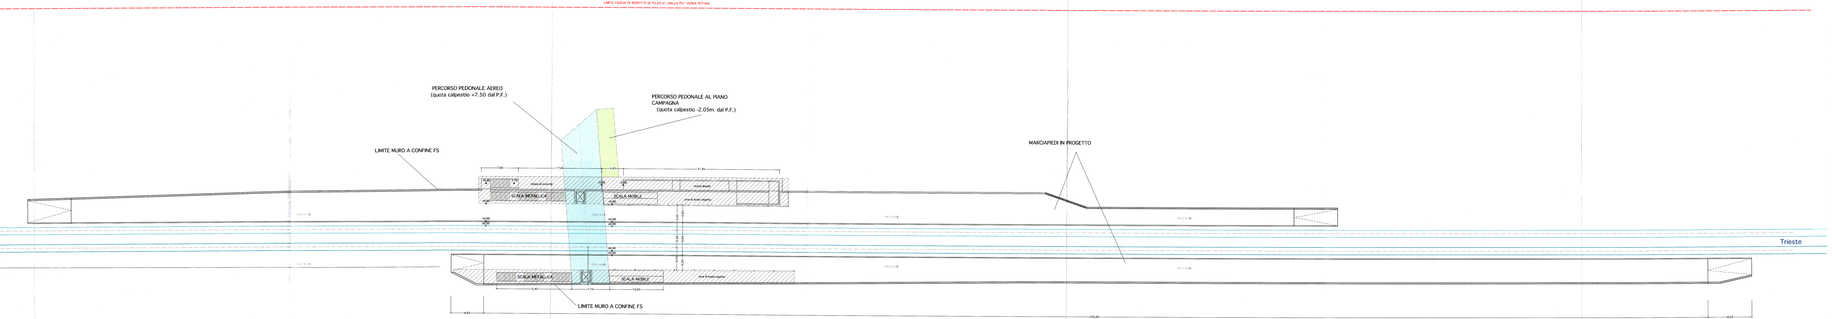

R.F.I.
RETE FERROVIARIA ITALIANA
DIREZIONE TERRITORIALE PRODUZIONE
Struttura Organizzativa INGEGNERIA E TECNOLOGIE - TRIESTE

Lineа: Mestre – Bivio Galleria

PROGETTO PER LA REALIZZAZIONE DELLA FERMATA DI RONCHI SUD AEROPORTO

PLANIMETRIA GENERALE DI PROGETTO

0	UNISCAME	Novembre 2012	M.Zonch	E.Bortolucci / E.Bertolucci / D. Zam

AEROPORTO FVG FRIULI-VENEZIA GIULIA · POLO INTERMODALE · UFFICIO DI PIANO

PROGETTO PER LA REALIZZAZIONE DEL POLO INTERMODALE ANNESSO ALL'AEROPORTO DI RONCHI DEI LEGIONARI

fase di progettazione: **progetto preliminare**

codice fascicolo: **A.10**

titolo del fascicolo: Fermata RFI

data di creazione: 30 ottobre 2012

scala di rappresentazione: 1:250

Titolo del grafico: Rilievo - 0

progettista:
Ufficio di Piano Aeroporto Friuli Venezia Giulia S.p.A.
Ing. Stefano Guerriero
Ing. Ermanno Simonetti
Dott.ssa Sara Brigato

Progettazione Generale

Progettisti esterni:
Prof. Piero Contessi — Relazione Paesaggistica
Geom. Giuseppe Nicoli — Rilievi
Dott. Pietro Rasesi — Relazione Archeologia preliminare
Geol. Liliana Santos — Relazione Geologica

Responsabile unico del procedimento:
Ing. Stefano Guerriero

coordinatore sicurezza in fase di progettazione:

coordinatore sicurezza in fase di esecuzione:

stazione teorici:

codice identificativo																data
0	0	4	7	C	S	T	0	0	0	0	0	4	0	4	1	25.02.2013
															2	23.07.2013
															3	30.08.2013

REGIONE AUTONOMA FRIULI VENEZIA GIULIA

Aeroporto FVG S.p.A. - Via Aquileia 46, 34077 Ronchi dei Legionari - P.IVA 02026830319 - mailbox@aeroportofvg.it - tel.0481773287 - fax. 0481474156