

Foto 1



Foto 2

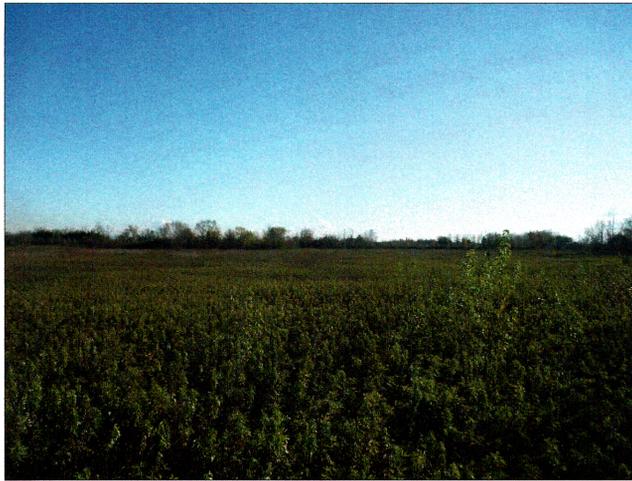


Foto 3



Foto 4



Foto 5




Foto 6



Foto 7



Foto 8

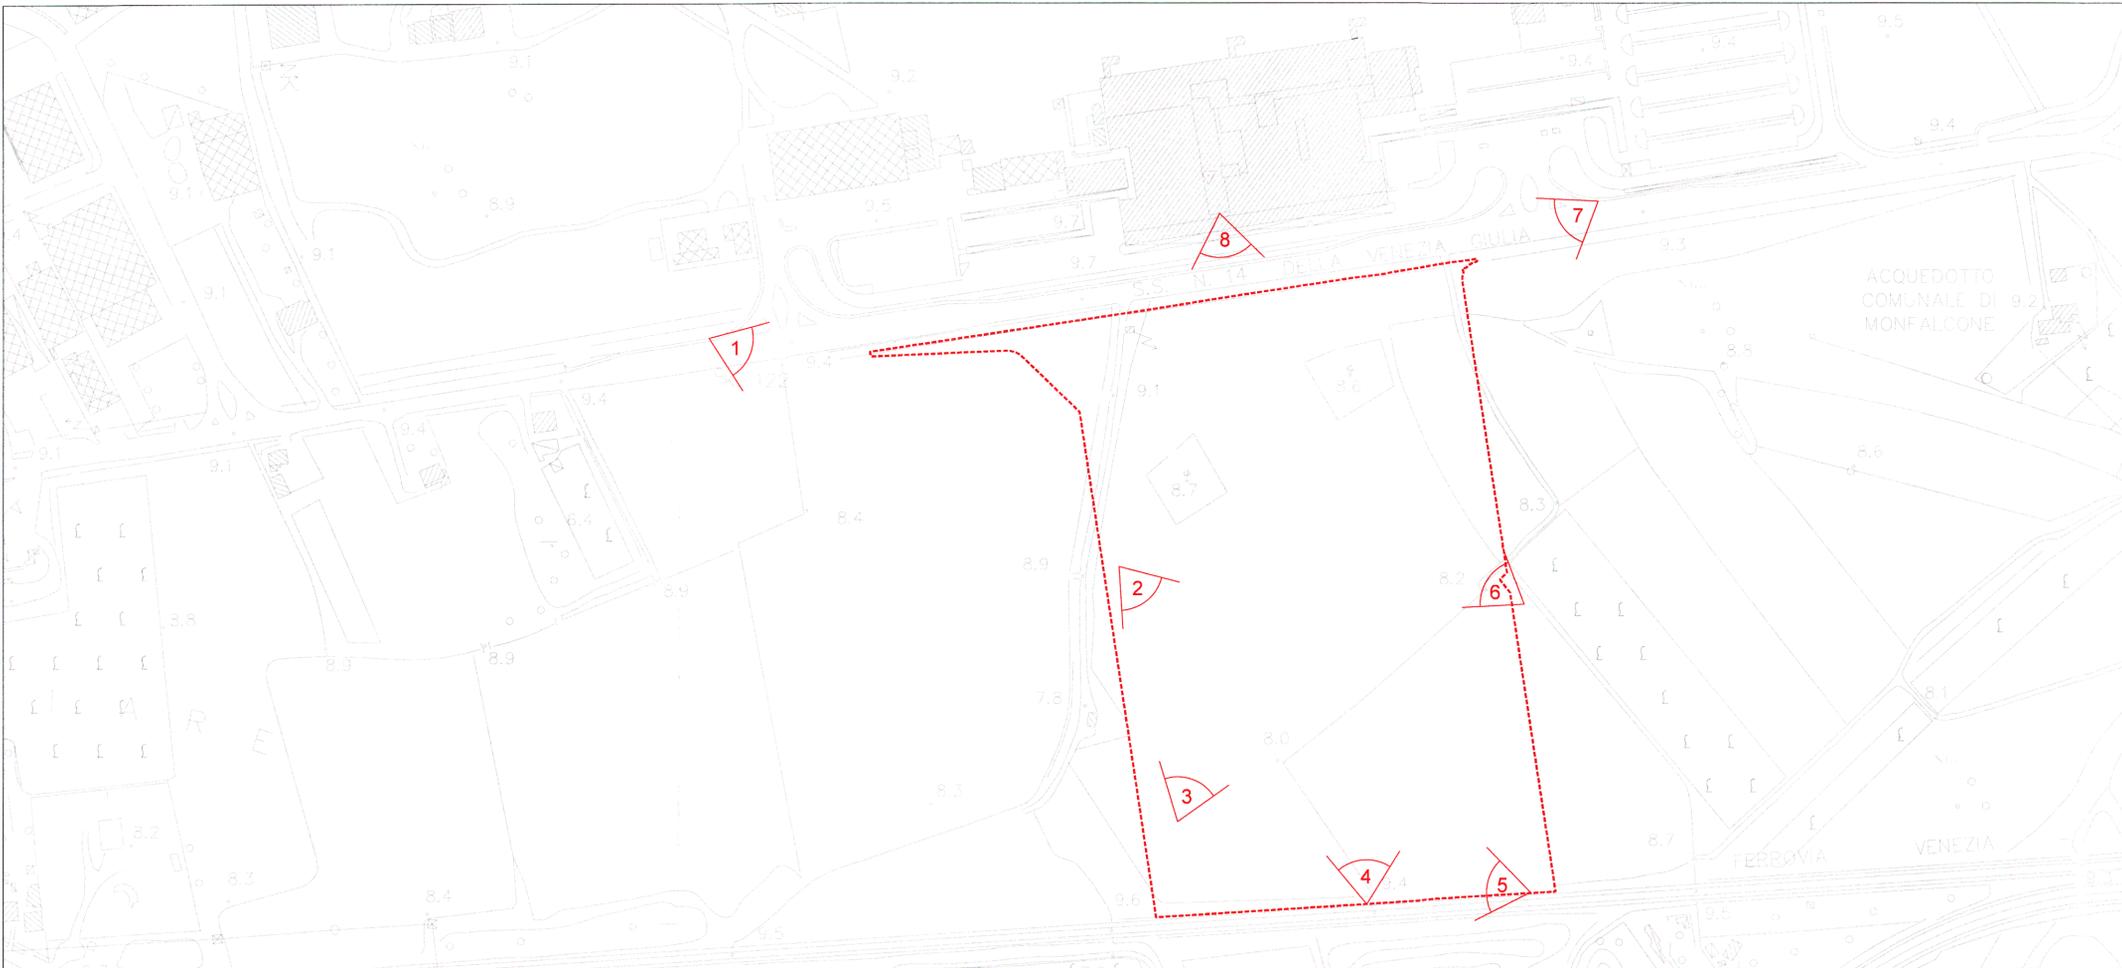

**PIANO ATTUATIVO COMUNALE DI INIZIATIVA PUBBLICA PER LA REALIZZAZIONE DEL POLO INTERMODALE ANNESSO ALL'AEROPORTO DI RONCHI DEI LEGIONARI**

tipo di progettazione: <b>PAC</b>	luogo dei lavori: <b>Via Aquileia, n. 46 - Ronchi dei Legionari</b>
numero bando: <b>P.2.0</b>	nome della tavola: <b>Documentazione fotografica</b>
data di creazione: <b>4 dicembre 2012</b>	scala di rappresentazione: <b>1:2000</b>

progetto: **Ufficio di Piano Aeroporto Friuli Venezia Giulia S.p.A.**  
 Ing. Stefano Guerriero **Progettazione Generale**  
 Ing. Ermanno Simonati  
 Dott.ssa Sara Bragato  
 Dott.ssa Arch. Nicole Vascotto

relazione Passagistica  
 Rilievo  
 Relazione Archeologica preliminare  
 Relazione Geologica

 Ing. Stefano Guerriero della P.2.0 n. 11/12/12	 Ing. Stefano Guerriero
---	----------------------------