


### Legenda della sentieristica del Parco

N. sentiero	Segnavia CAI	Lunghezza (m)	N. sentiero	Segnavia CAI	Lunghezza (m)
2	381	8000	34	965A	2270
3	908	4750	35	375-375A	3450
4	374	9100	36	376	5280
6	380A	560	37	378	5570
7	380	1790	38	398	15710
8	390-389	1380	39	966	7890
9	356	2000	40	979A	2440
10	370	13890	42	976-975-979	3250
11	352	3090	44	975-975A	5990
12	907	3160	46	973	5620
13	349	4140	49	961	2140
14	NO	760	50	NO	2220
15	362-366	8429	51	960A	3880
16	361-346	7080	52	960	3170
17	352	560	53	967-968	3400
18	358	1190	54	NO	110
19	379	2800	55	973A	2830
20	369-362	5850	56	393A	3720
21	359	2430	57	374A	3310
22	341	3860	58	371	1710
23	346-361-342	4120	59	368	3190
24	367	3060	63	NO	890
25	346	1360	64	NO	890
26	361-363	5530	65	NO	1510
27	368	4040	66	NO	2250
28	373	4680	67	NO	970
29	373	5270	68	372	2000
30	373-378	1800	69	NO	2900
31	393	1560	70	NO	3610
32	373A	600	71	968	3150
33	364	7070	72	NO	880


### Legenda delle RP del Parco

CODICE RP	Denominazione RP
<b>Comune di Erto e Casso</b>	
1.1	Centro visite di Erto
1.2	Punto informativo e strutture di fruizione della Diga del Vajont
1.3	Ex municipio di Erto
1.4	Porte al Dara
1.5	Palestra di roccia di Erto
1.6	Ecomuseo del Vajont
<b>Comune di Cimolais</b>	
2.1	Sede Amministrativa dell'Ente Parco Dolomiti Friulane ed annesso Centro visite
2.2	Ex Centro visite di Cimolais
2.3	Foresteria ex Mugolio
2.4	Area faunistica di Cimolais
2.5	Fattoria didattica di Cimolais
<b>Comune di Claut</b>	
3.1	Centro visite di Claut
3.2	Area Pian dei Musei e Malino Leda
3.3	Complessi malghe Colciava e Resatum
3.4	Complesso Pradut
3.5	Museo Casa Clautana - Casa da Fum
3.6	Percorso Trusi delle Rive
3.7	Percorso Trusi dei Piani
3.8	Area di fruizione Clautale
<b>Comune di Andreis</b>	
4.1	Centro visite di Andreis e area foresta
4.2	Museo etnografico di Andreis
4.3	Area di sosta "Sot al Pical"
4.4	Percorso "Sot al Pical-Plan de Mutin-Cunisei-Porte dal Ruscer"
4.5	Percorso viario e San Daniele
4.6	Percorso di Sualbeis
4.7	Area avifaunistica di Andreis
<b>Comune di Friaulano</b>	
5.1	Centro visite di Friaulano
5.2	Museo "Da i mans di Carin"
5.3	Orto botanico di Friaulano
5.4	Parco Comunale dei Landris
5.5	Percorso Val Colvera
<b>Comune di Tramonti di Sopra</b>	
6.1	Centro visite di Tramonti di Sopra
6.2	Area faunistica di Colle Cresò
6.3	Percorso Strada de las Fornas
6.4	Bivacco di Frassevet
<b>Comune di Forri di Sotto</b>	
7.1	Centro visite di Forri di Sotto
7.2	Palestra di roccia di Forri di Sotto
7.3	Teleferica della Val Paschades
7.4	Foresteria di Forri di Sotto
7.5	Area kajak di Forri di Sotto
<b>Comune di Forri di Sopra</b>	
8.1	Centro visite di Forri di Sopra
8.2	Orto botanico di Forri di Sopra
8.3	Area faunistica di Forri di Sopra
8.4	Sentiero dei bambini
8.5	Impianto di teleseccamento di Forri di Sopra
8.6	Adventure Park di Forri di Sopra
8.7	Castelli di Forri di Sopra

### Inquadramento generale

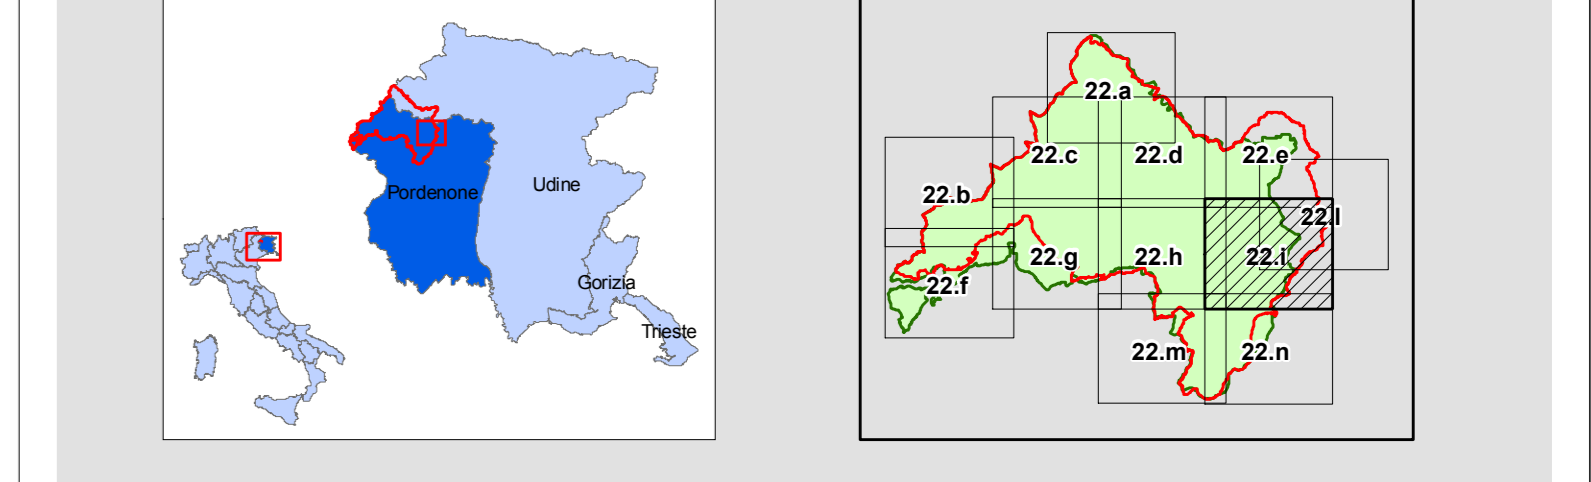

- Legenda**
- Perimetro attuale Parco Naturale Dolomiti Friulane
  - Perimetrazione proposta Parco Naturale Dolomiti Friulane
  - SIC/ZPS "Dolomiti Friulane" (IT3310001)
  - Limiti amministrativi comunali
  - Sentieristica del Parco Naturale Dolomiti Friulane (stato di progetto)
- Sito UNESCO "Le Dolomiti"**
- Area di eccellenza
  - Area tampone
- Zonizzazione**
- RN - Zona di tutela naturalistica
  - RG1 - Zona di tutela generale ad alta protezione
  - RG2 - Zona di tutela generale a media protezione
  - RG2 "San Martino" - Zona di tutela generale a media protezione specifica per l'area di San Martino (Comune di Erto e Casso)
  - RP - Zona destinata a strutture funzionali al Parco
  - RP lineare
  - Localizzazione delle centrali idroelettriche

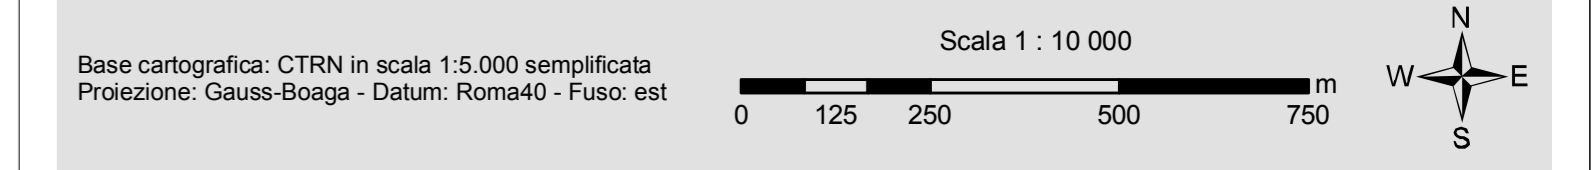

PSR 2007-2013  
PROGRAMMA DI SVILUPPO RURALE DELLA REGIONE AUTONOMA FRIULI VENEZIA GIULIA

Finanziato dalla Regione Autonoma Friuli Venezia Giulia e dalla Commissione Europea



### PIANO DI CONSERVAZIONE E SVILUPPO DEL PARCO NATURALE DOLOMITI FRIULANE

Tavola: **22.i**  
Carta del Perimetro e della Zonizzazione del Parco  
Scala: 1 : 10 000  
Data: APRILE 2013

Revisione	Versione	Stato	Verificato	Approvato	Data
1	Stato				
2	Definizione				
3	Approvazione				
4	Firma	Dot. Ing. Raffaele Barca	Dot. Ing. Alessandro Barzi	Dot. Ing. Alessandro Barzi	Aprile 2013