


**6 PUD**  
 INDIVIDUAZIONE DELLE AREE DA INFRASTRUTTURARE NEI COMUNI INTERESSATI

VARIANTE 2  
 scala 1:5000


COMUNE DI  
**TRIESTE**

Piano di utilizzazione del demanio marittimo con finalità turistico ricreativa  
 art. 2 L.R. 13 novembre 2006, n. 22

REGIONE AUTONOMA  
 FRIULI VENEZIA GIULIA

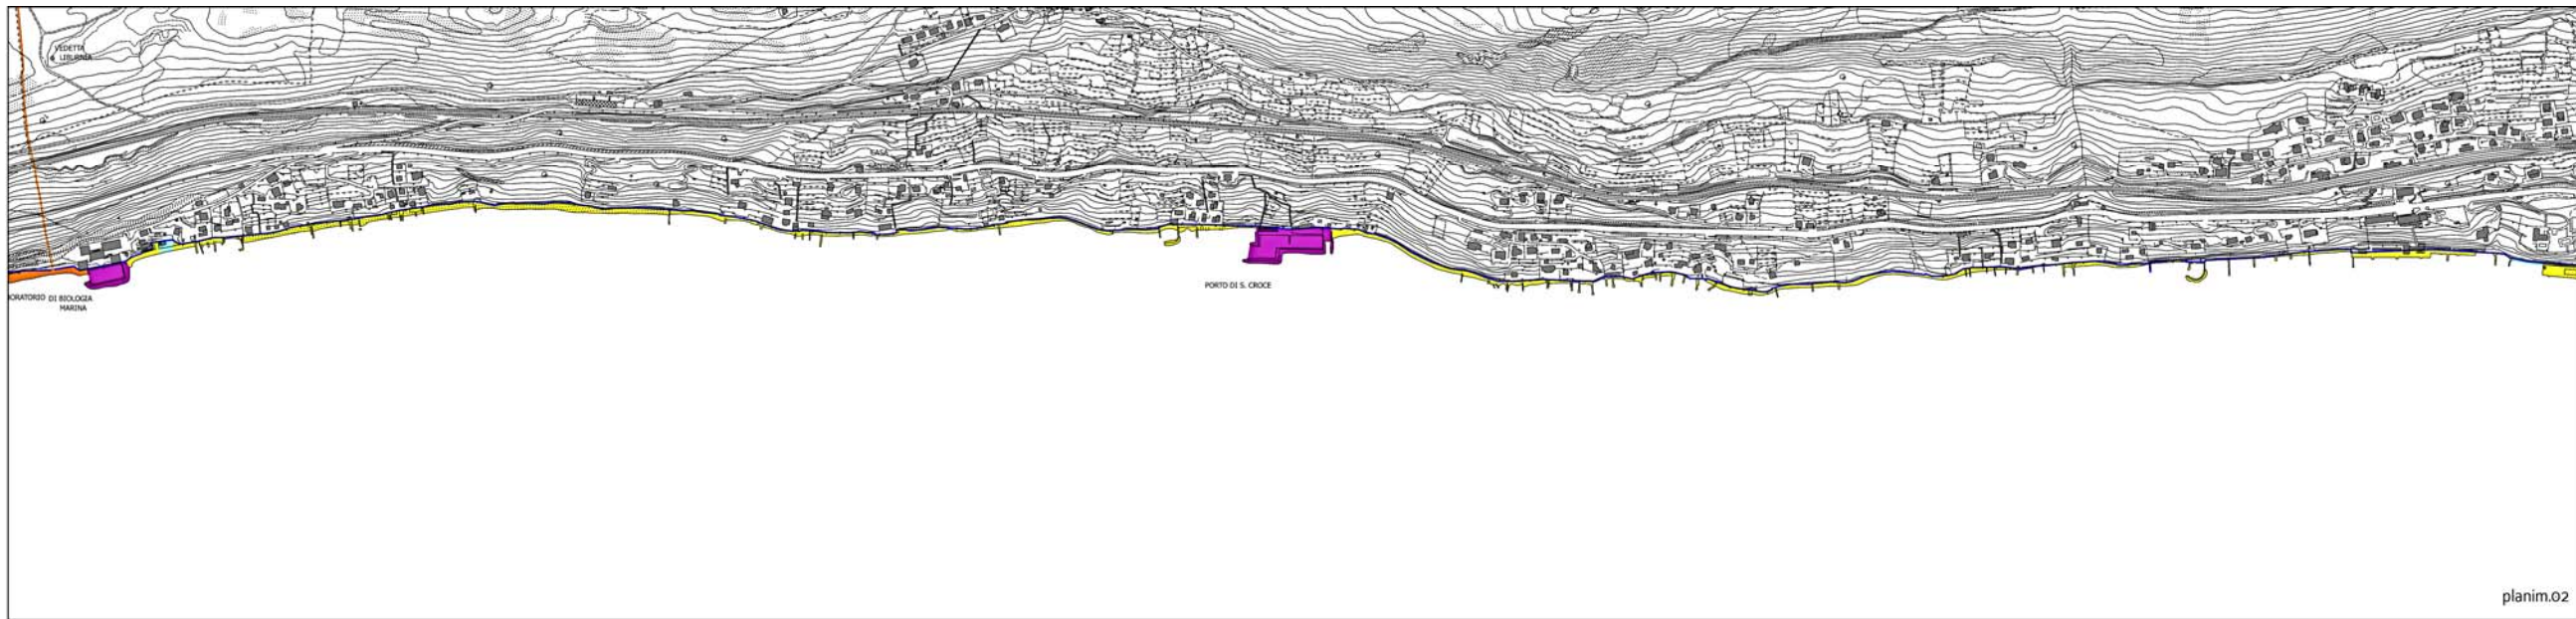

- Legenda**
- Aree infrastrutturate
  - Aree da infrastrutturare
  - Aree infrastrutturate da concedere a:
    - 1) enti pubblici
    - 2) enti ed associazioni senza finalità di lucro
    - 3) enti ex-articolo 7 comma 1 L.R. 2/2002
  - Aree da infrastrutturare da concedere a:
    - 1) enti pubblici
    - 2) enti ed associazioni senza finalità di lucro
    - 3) enti ex-articolo 7 comma 1 L.R. 2/2002
  - Aree da non infrastrutturare
  - Aree ricomprese nel perimetro di riserve naturali
  - Aree escluse dal turistico ricreativo
  - Dividente demaniale
  - Confini comunali

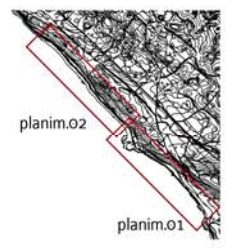

VISTO: IL PRESIDENTE