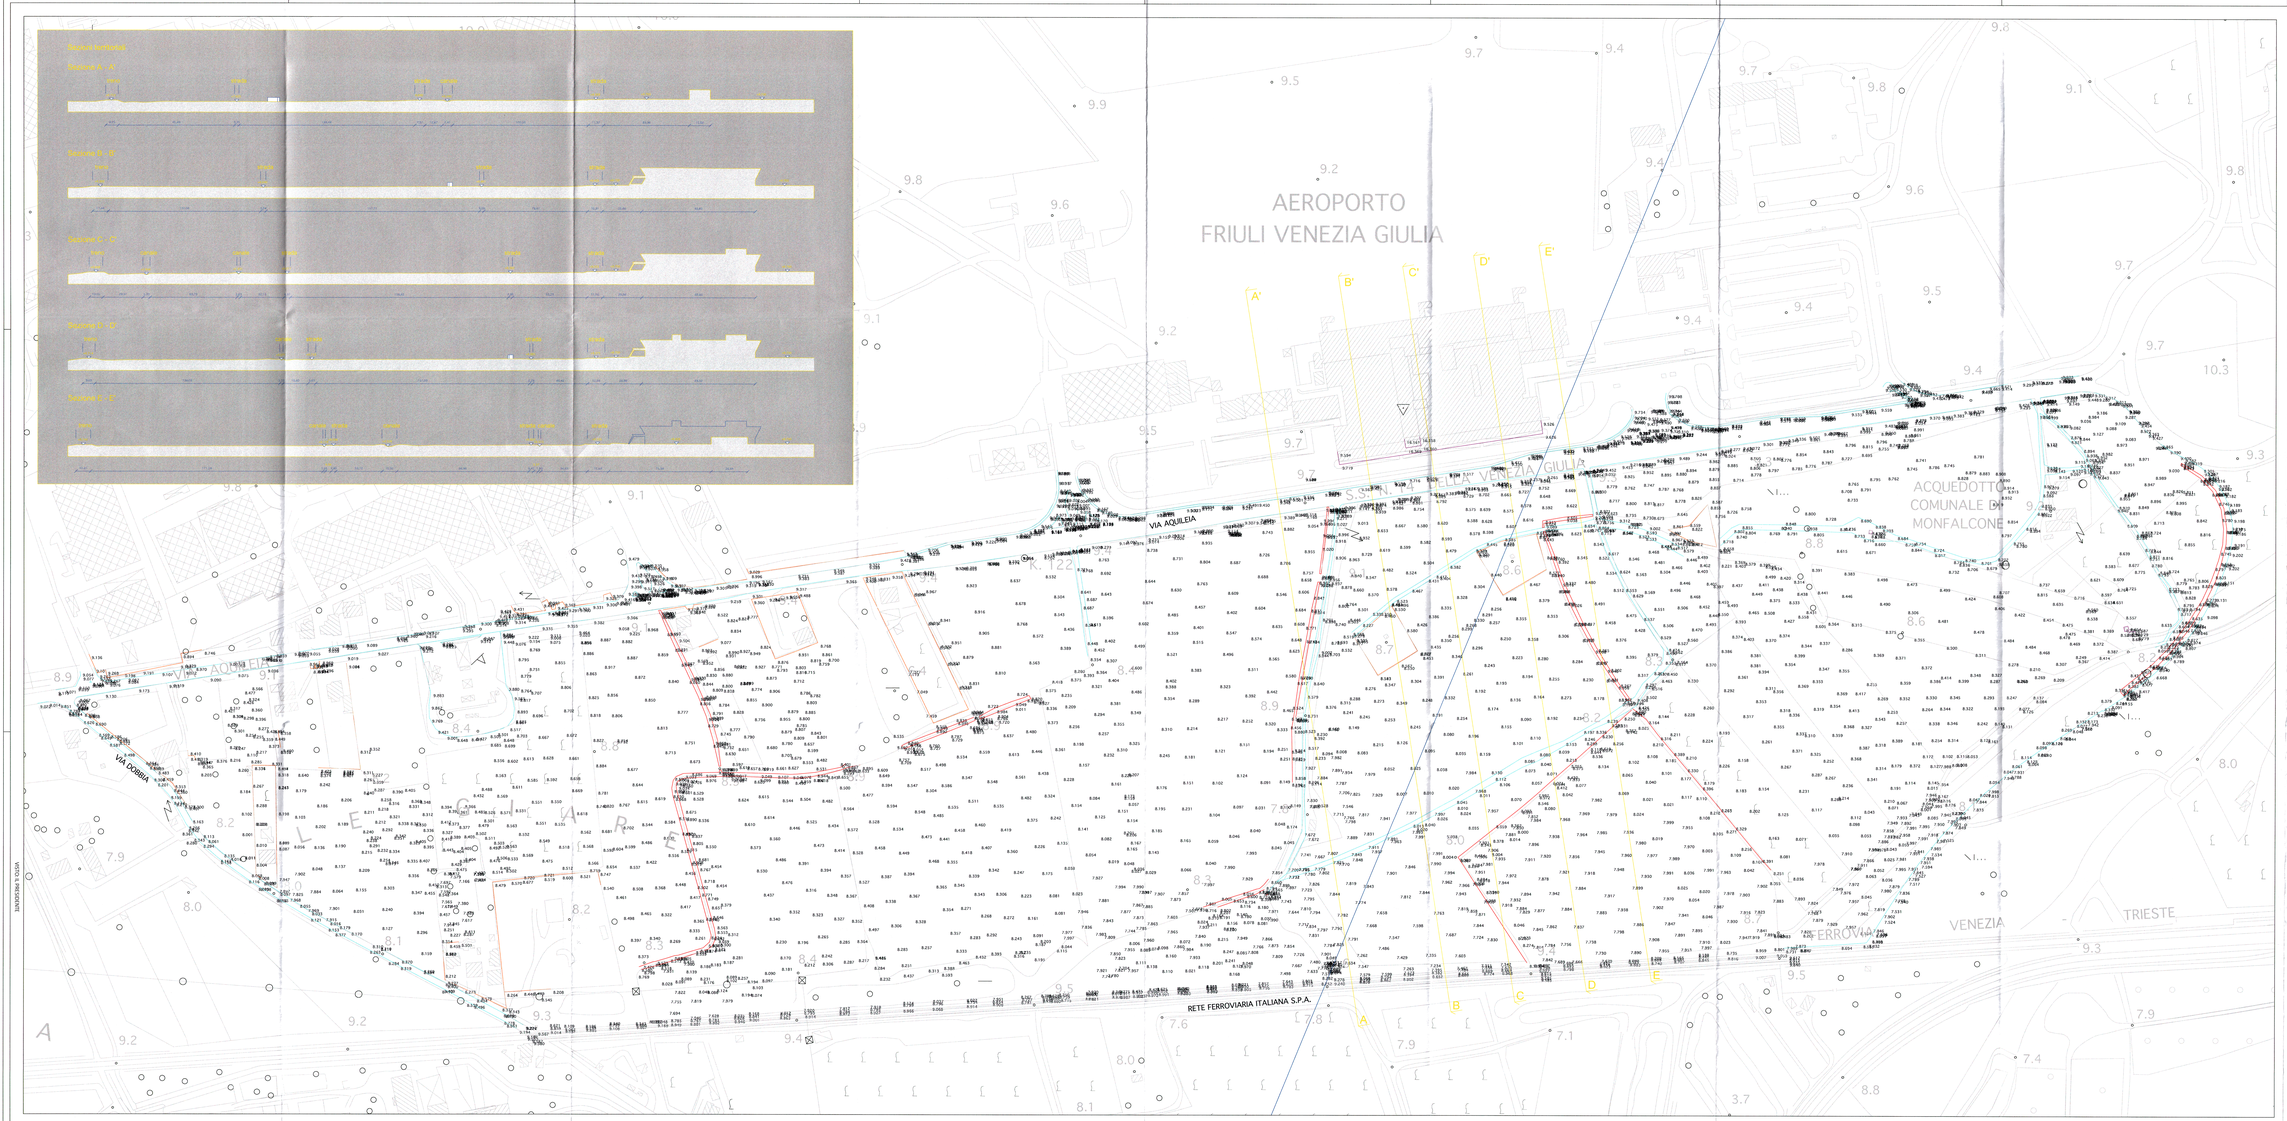

AEROPORTO FRIULI VENEZIA GIULIA

POLO INTERMODALE - UFFICIO DI PIANO

PROGETTO PER LA REALIZZAZIONE DEL POLO INTERMODALE ANNESSO ALL'AEROPORTO DI RONCHI DEI LEGIONARI

progetto preliminare	Via Aquileia, n. 46 - Ronchi dei Legionari
A.02	Rilievo topografico e sezioni territoriali
	30 ottobre 2012 — 1:1000

Data di ultimo rilievo — Elezione - 1

Ufficio di Piano Aeroporto Friuli Venezia Giulia S.p.A.

Ing. Stefano Guerriero	Progettazione Generale
Ing. Ermanno Simonati	
Dott.ssa Sara Bragato	

Professionisti esterni

Arch. Pietro Cordara	Relazione Paesaggistica
Geom. Giuseppe Nicoli	Rilievo
Dott. Pietro Rauzzi	Relazione Archeologica preliminare
Geol. Liliana Sambo	Relazione Geologica

Ing. Stefano Valle

Ing. Stefano Guerriero

1	aggiornamenti	25.02.2013
2	aggiornamenti	23.07.2013
3	aggiornamenti	30.08.2013

REGIONE AUTONOMA FRIULI VENEZIA GIULIA

CARS

R.F.I. RETE FERROVIARIA ITALIANA

Aeroporto FVG S.p.A. - Via Aquileia 46, 34077 Ronchi dei Legionari - P.IVA 00208000316 - mailbox@aeroporto.fvg.it - tel 0481 773267 - fax 0481 474150