

Fase 1



- viabilità: 19.324,33 mq
- pedonale: 8.566,74 mq
- parcheggi: 13.261,50 mq
- nuovo edificio
- collegamenti di previsione PAC

paraggio AORD - area: 18.423,15 mq
 722 - 10 seggioli - 741 posti
 paraggio SID - area: 7.146,99 mq
 281 + 20 seggioli - 611 posti
 paraggio multipiano - area: 4.240,85 mq (per piano)
 341 posti
 totale parcheggi: 1.553 posti
 totale lampioni: 52



Fase 2

- pedonale: 5.073,54 mq
- nuova viabilità: 17.246,32 mq
- pista ciclabile: 565,31 mq
- verde: 32.943,88 mq
- nuove costruzioni
- collegamenti di previsione PAC

totale lampioni: 43 - 52x43 = 95
 totale alberi: 341

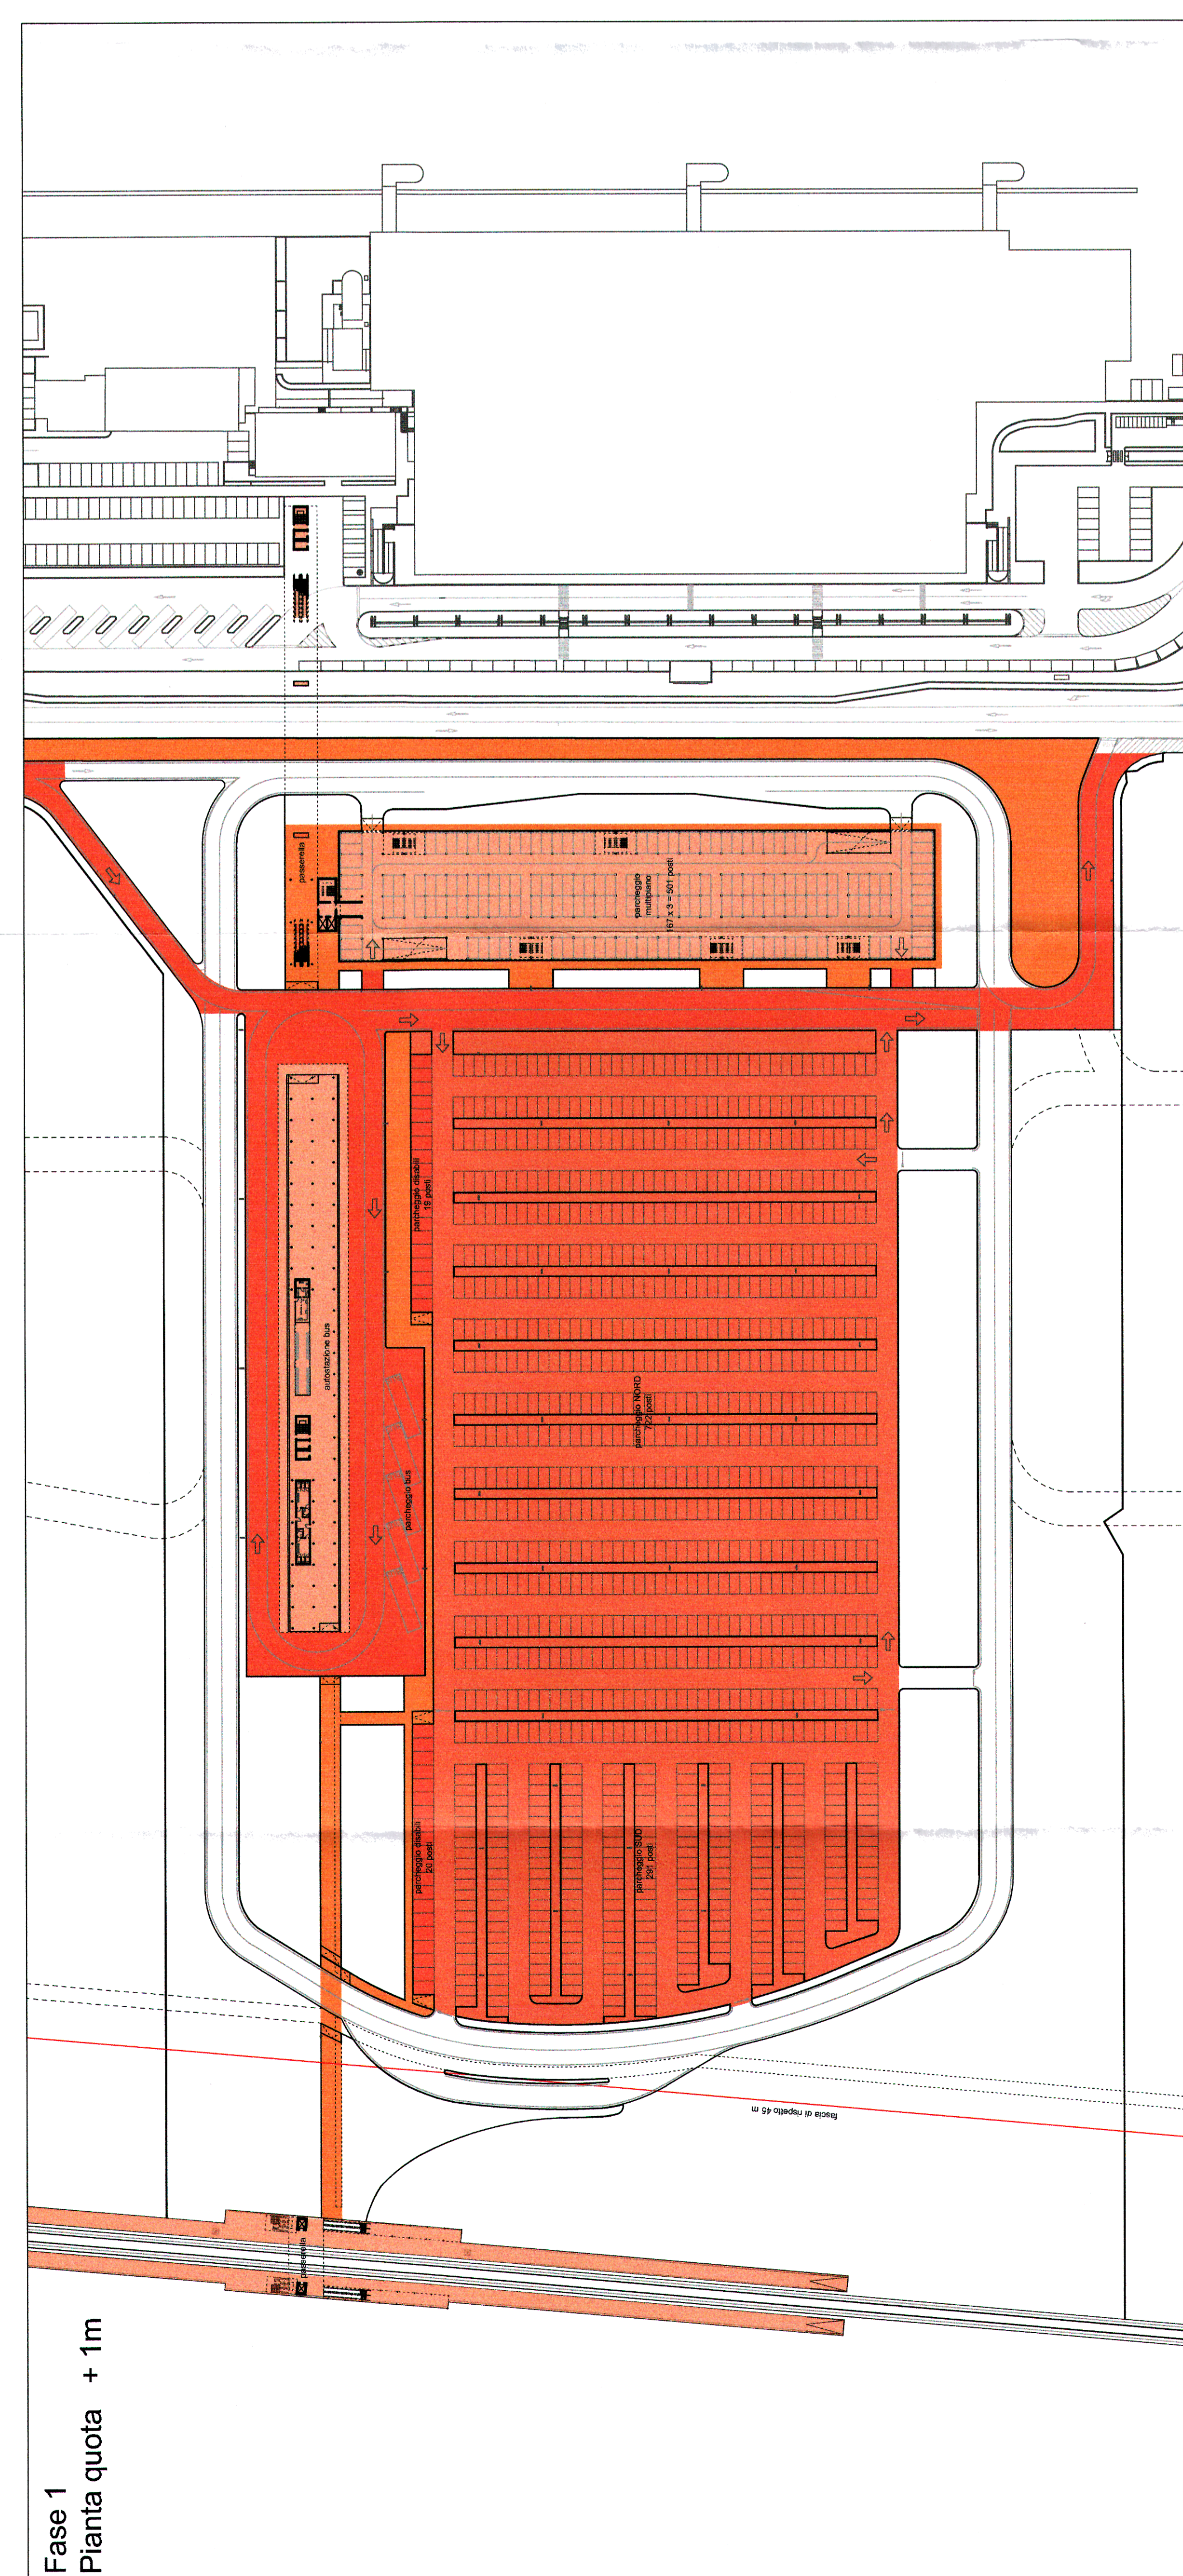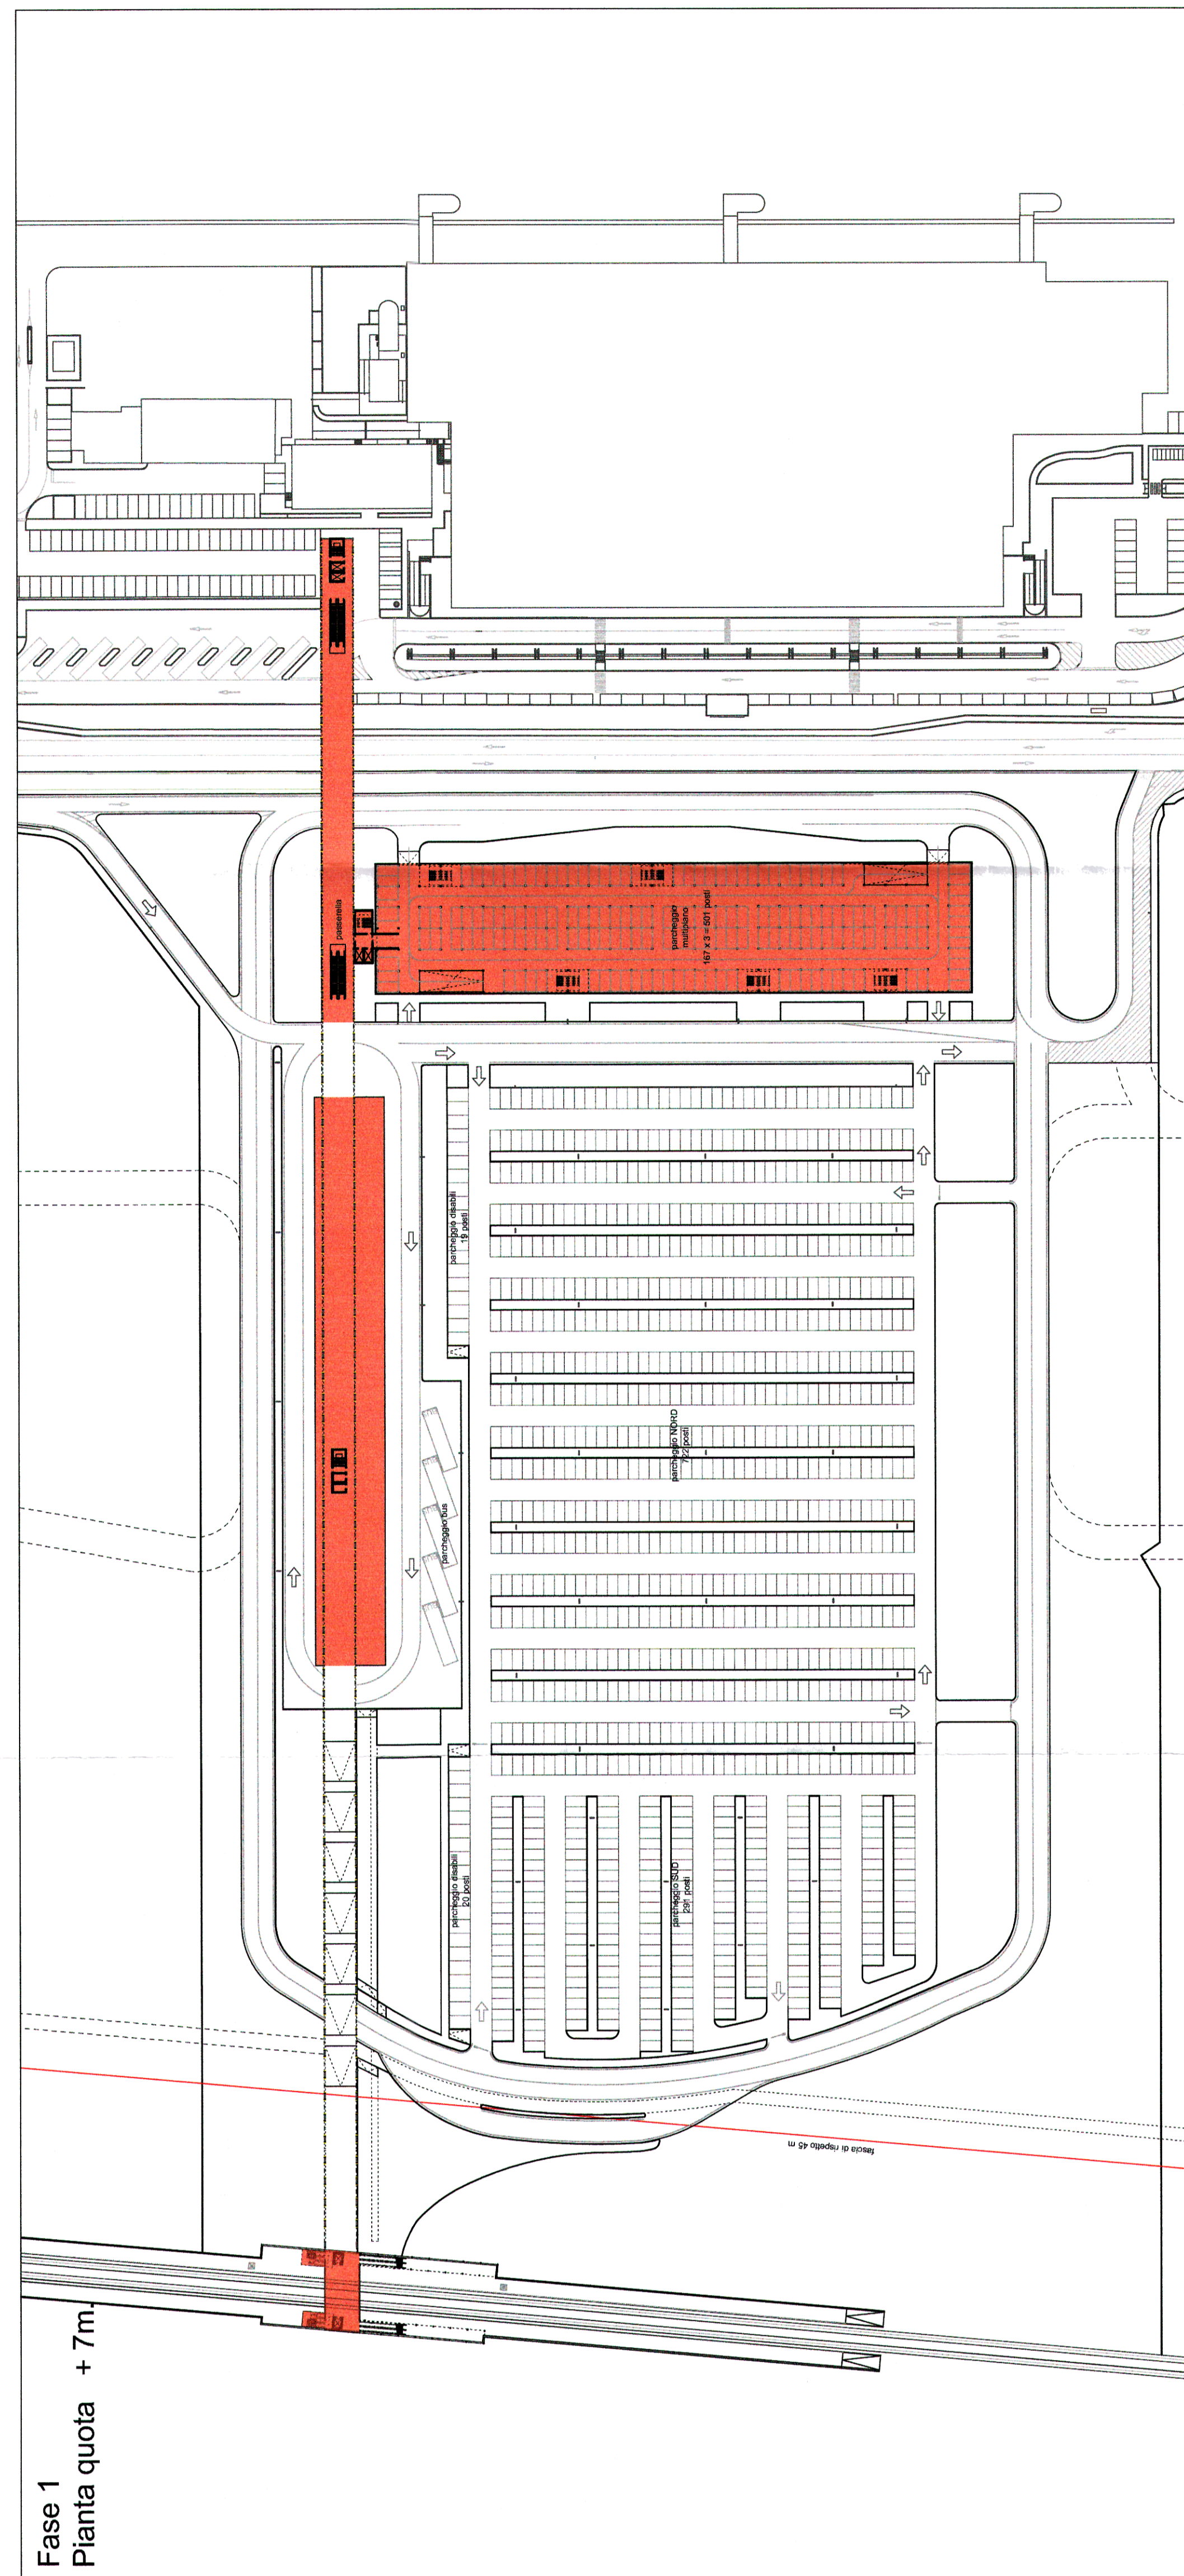

Fase 2

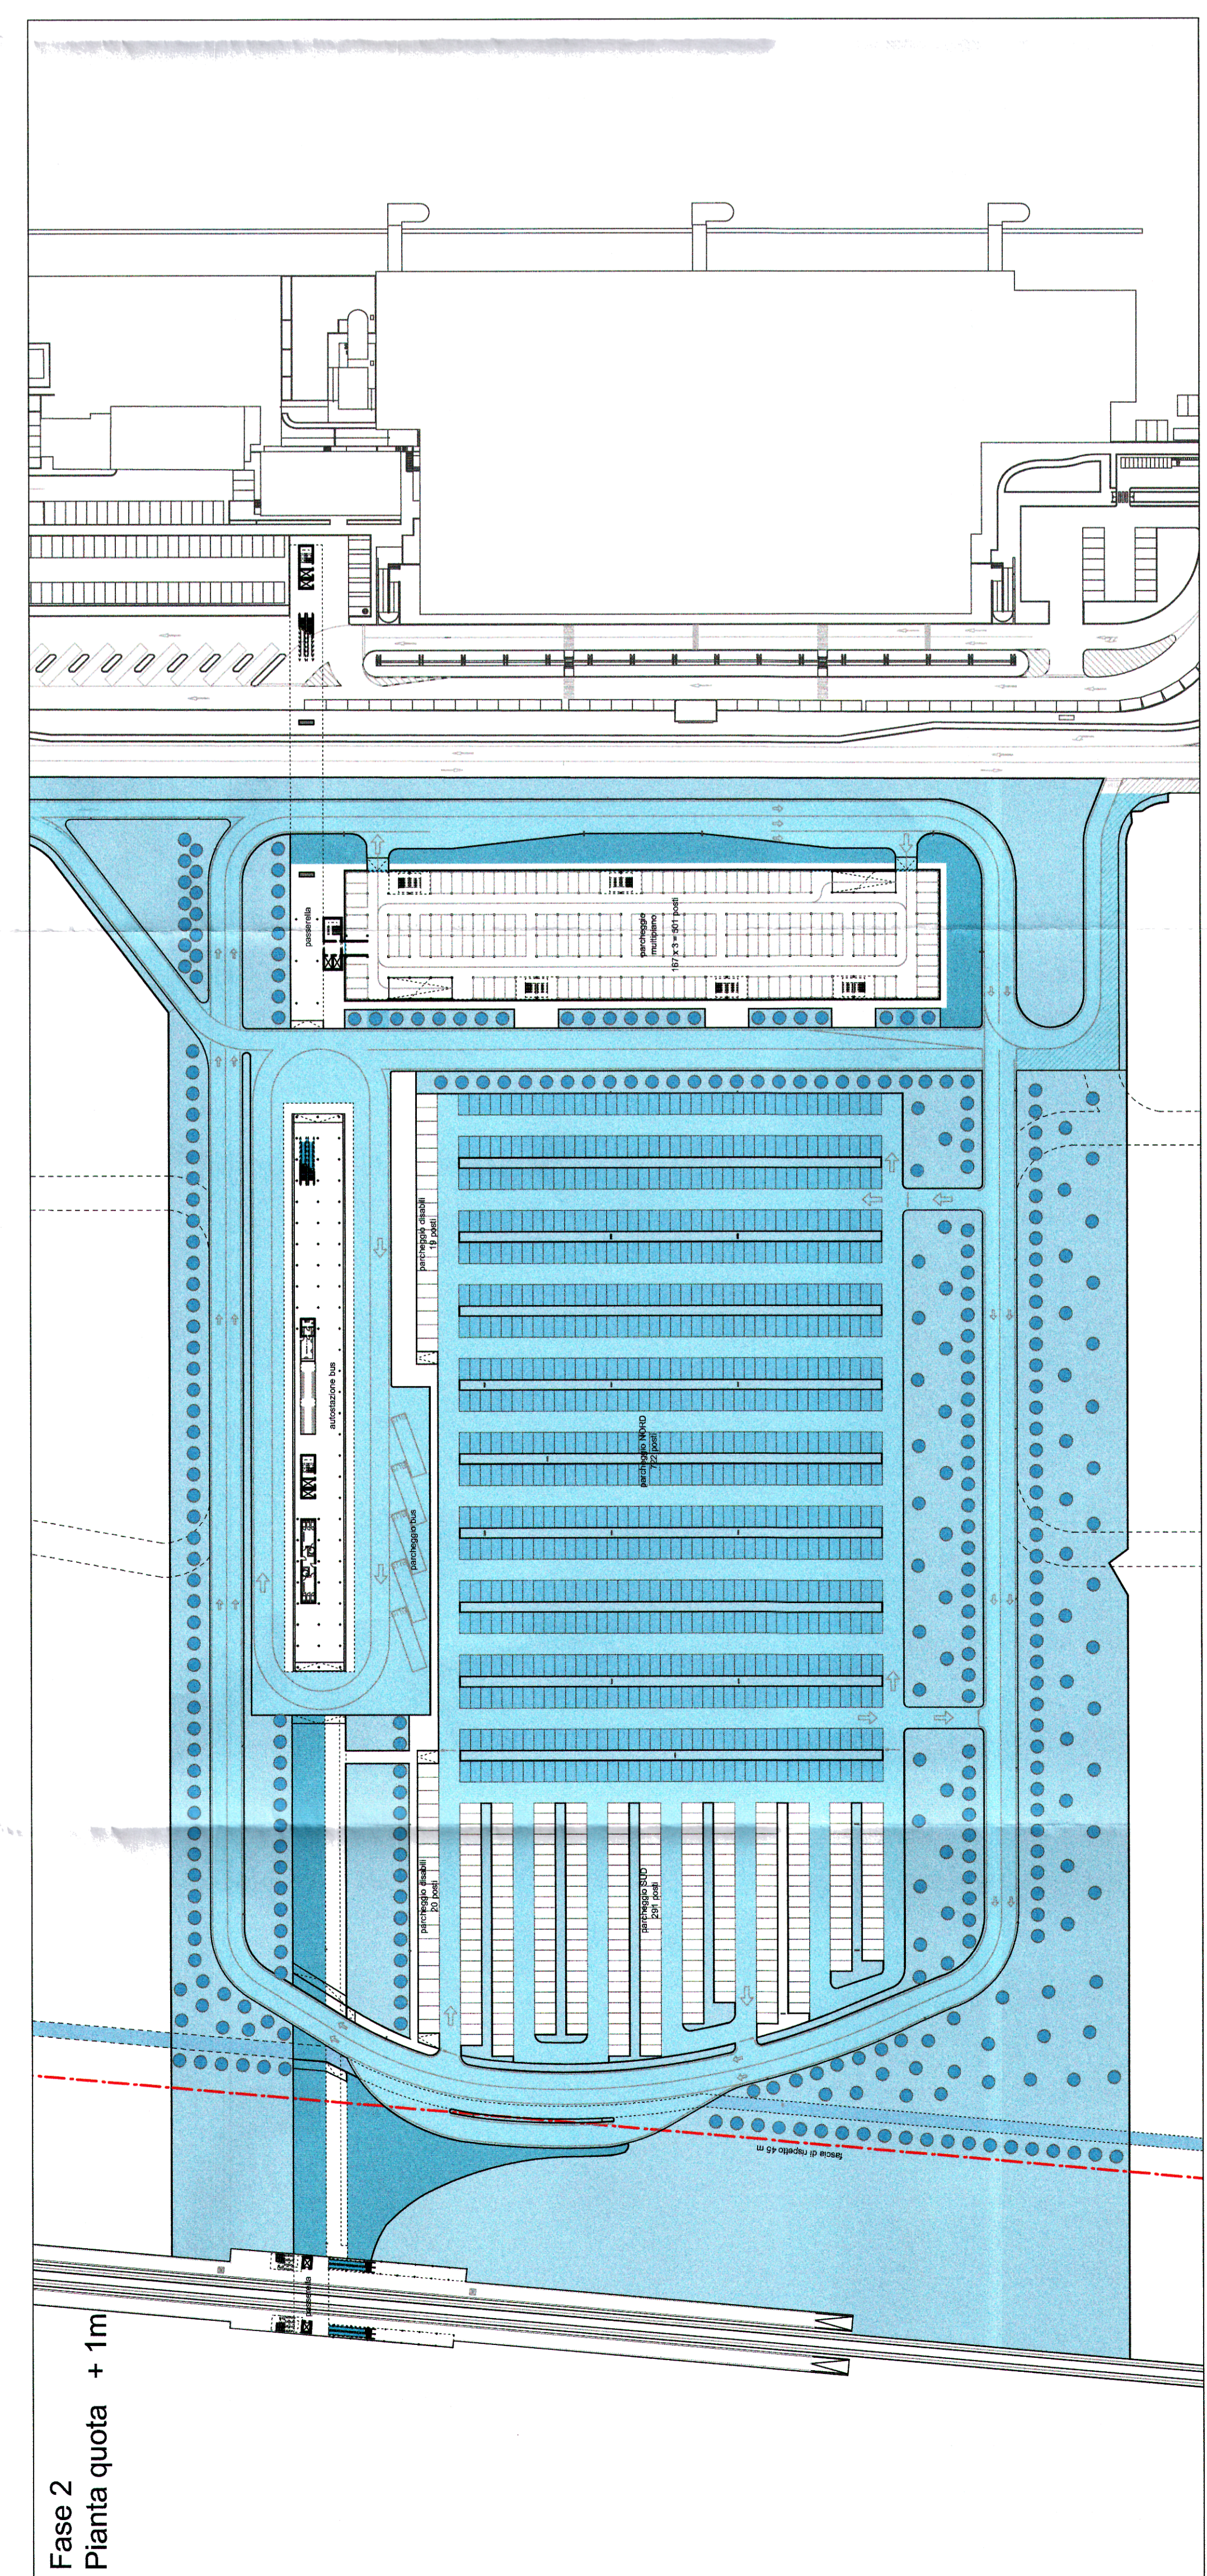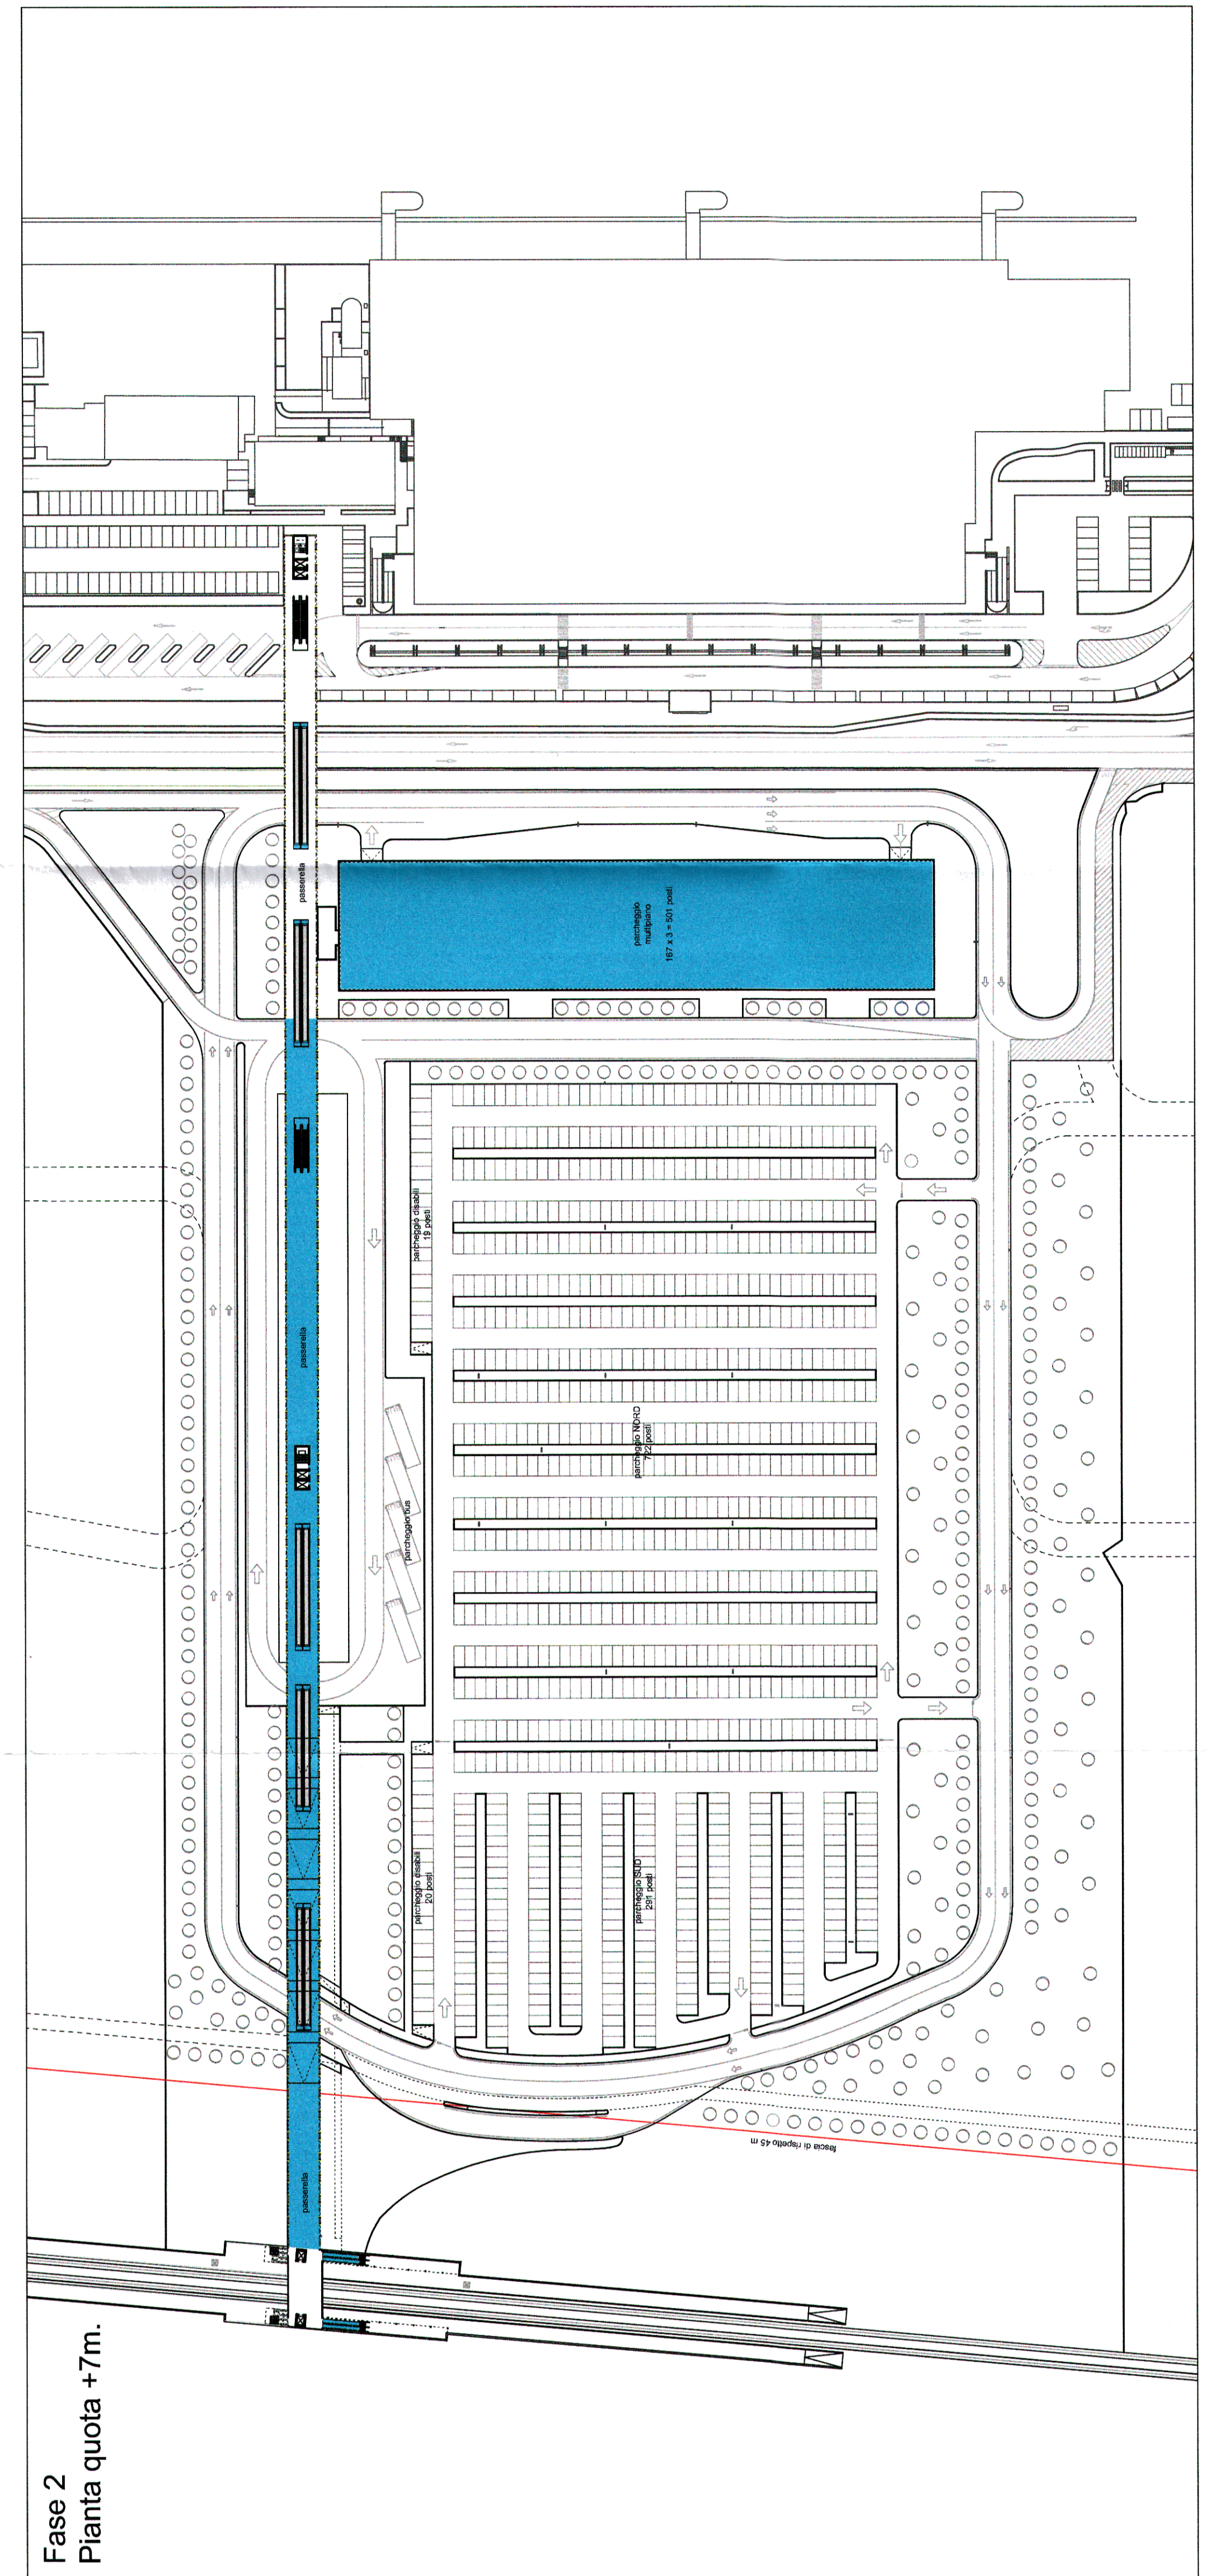

AEROPORTO FRULLI-VENEZIA GIULIA POLO INTERMODALE - UFFICIO DI PIANO

PROGETTO PER LA REALIZZAZIONE DEL POLO INTERMODALE ANNESSO ALL'AEROPORTO DI RONCHI DEI LEGIONARI

via di progetto: **A.08.01** | progetto preliminare | Via Aquileia, n. 46 - Ronchi dei Legionari | scala di rappresentazione: 1:1.000 | data di approvazione: 30 agosto 2013

responsabile ufficio di piano: **Ing. Silvio Villa**
 coordinatore della fase di attuazione: **Ing. Stefano Corbelli**
 coordinatore della fase di attuazione in fase di esecuzione: **Ing. Stefano Corbelli**

Ufficio di Piano Aeroporto Friuli Venezia Giulia S.p.A.
 Ing. Stefano Guarnon
 Ing. Ermanno Storzelli
 Dott.ssa Sara Braglia

Professionisti esterni
 Arch. Paolo Conzani
 Geom. Giuseppe Nizzi
 Geom. Libiana Simbo

Relazione paesaggistica
 Rilievo Archeologico preliminare
 Relazione Geologica

REGIONE AUTONOMA FRIULI VENEZIA GIULIA

Accordo: PFG S.p.A. - Via Aquileia 46 - 33077 Ronchi dei Legionari - P.IVA 08200000319 - mail: info@aeroporto.fvg.it - tel. 0432/1419